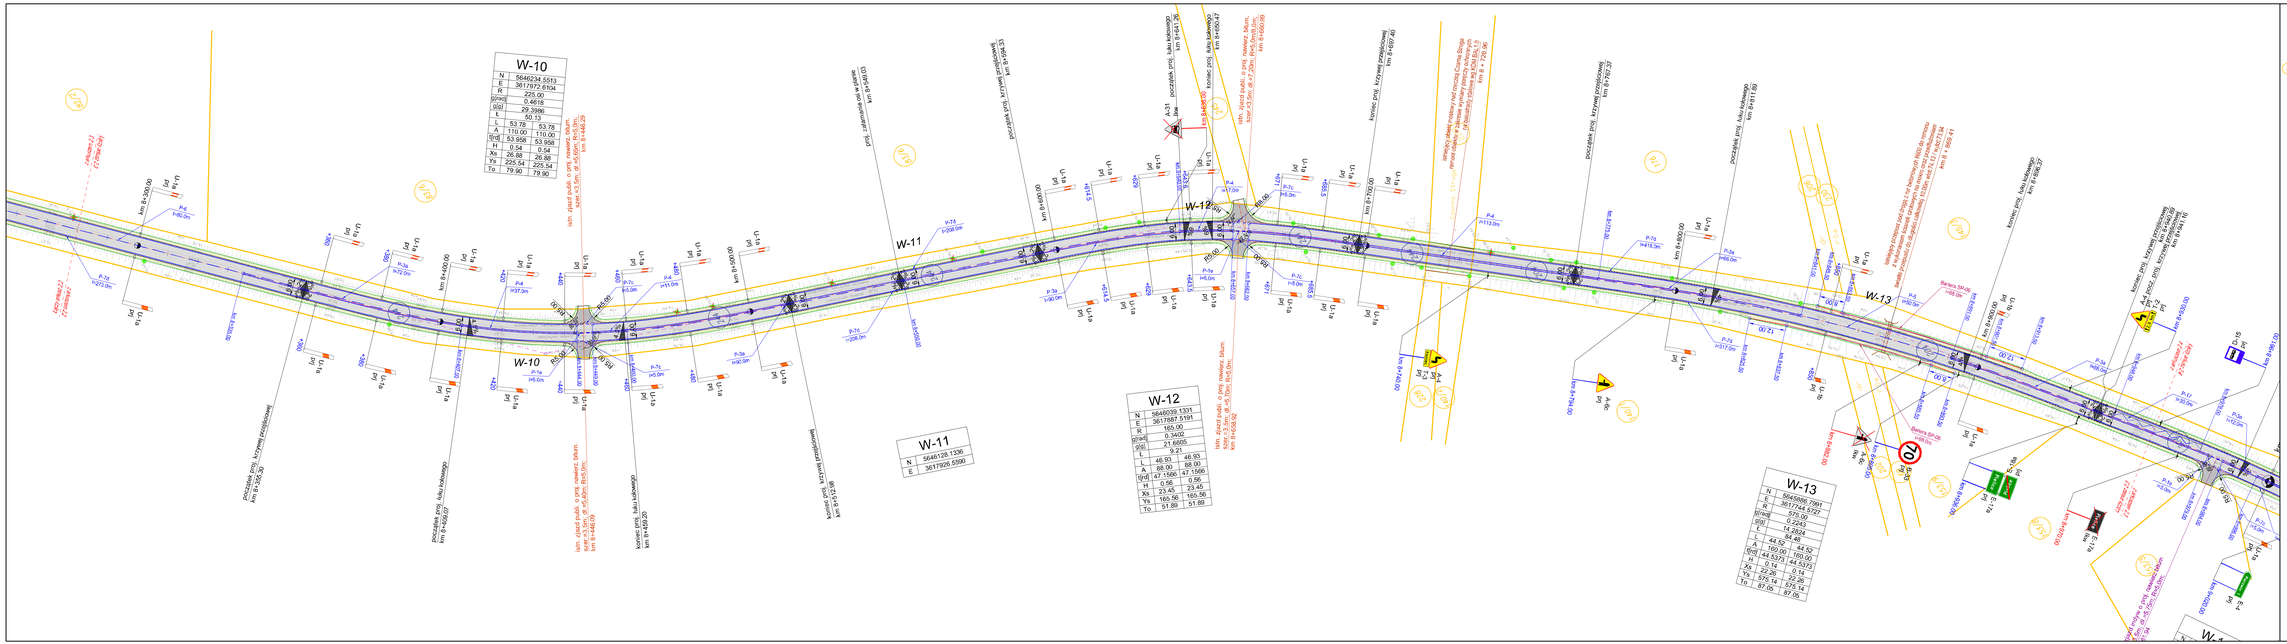
W-10
R 225.00
0.4618
29.3986
L 50.13
L 53.78 53.78
A 110.00 110.00
1/r1 53.958 53.958
Y1 0.54 0.54
Xs 26.88 26.88
Ys 225.54 225.54
To 79.90 79.90
W-11
E 3617926.5590
W-12
N 5646039.1331
E 3617887.5191
R 165.00
0.3402
21.6600
L 9.21
L 46.93 46.93
A 88.00 88.00
1/r1 47.1566 47.1566
Y1 0.56 0.56
Xs 23.45 23.45
Ys 165.56 165.56
To 51.89 51.89
W-13
R 575.00
0.2243
14.2924
L 64.48
A 160.00 160.00
1/r1 44.5372 44.5372
Y1 0.14 0.14
Ys 575.14 575.14
To 87.05 87.05
