PROJEKT ZAGOSPODAROWANIA TERENU
SKALA 1:500

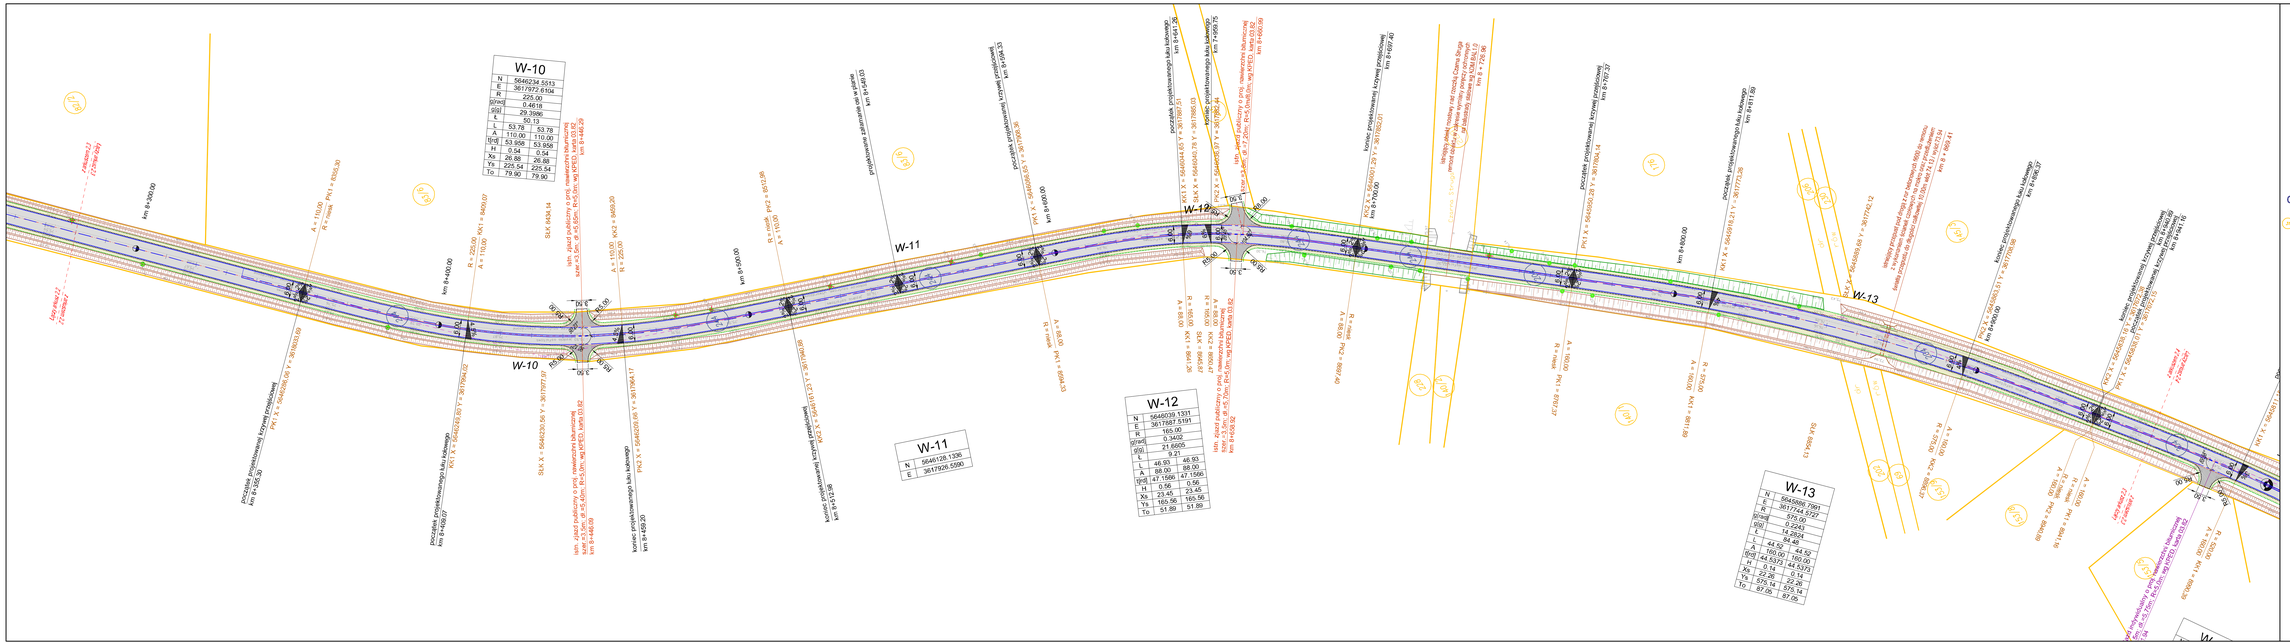
W-10
W-11
W-12
W-13
