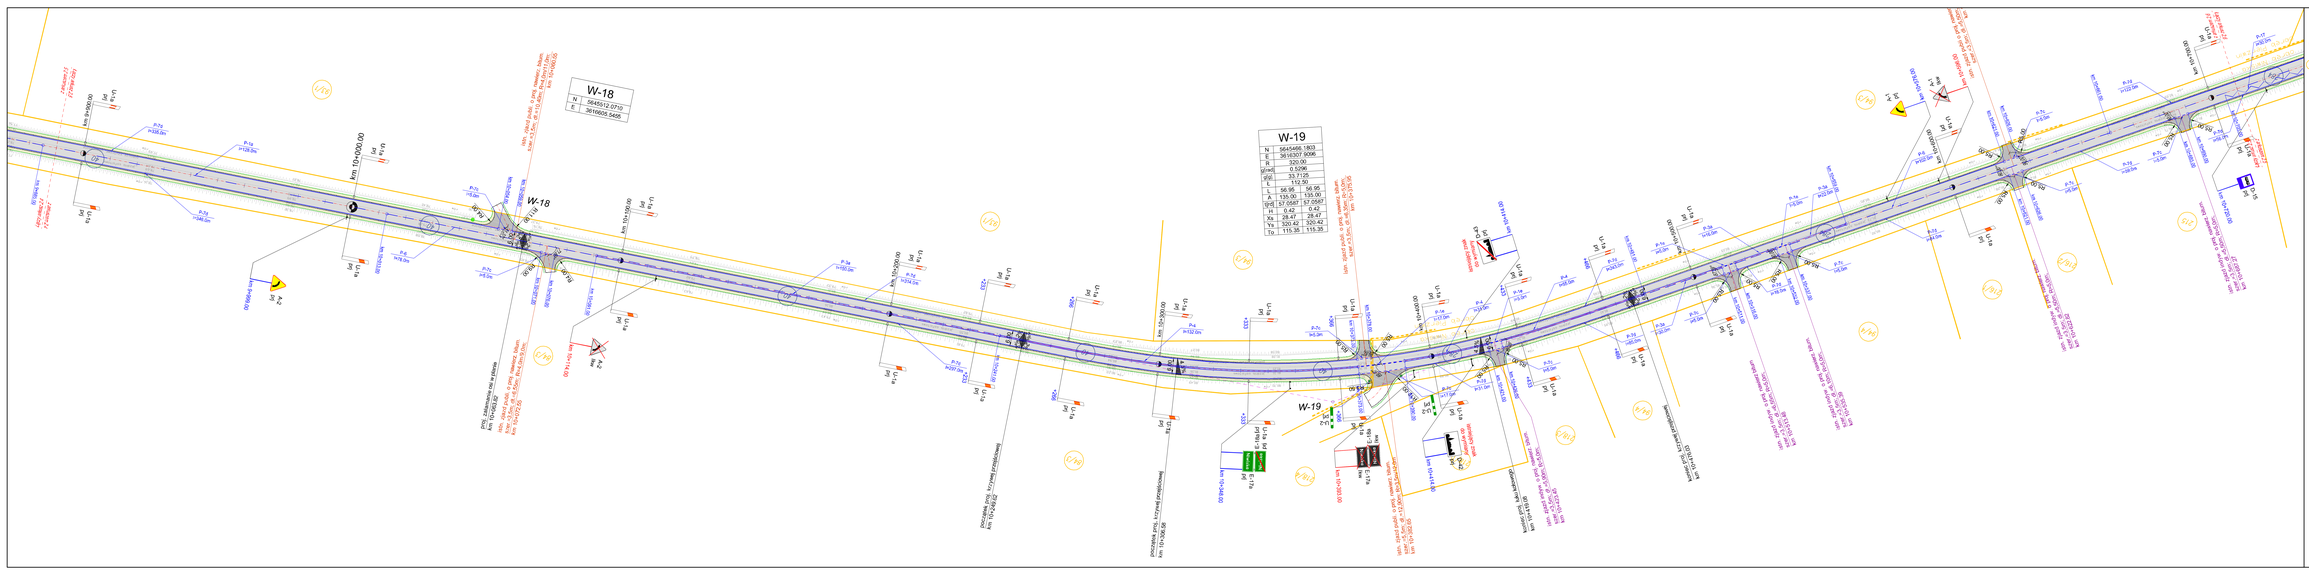
W-18
N 5645312.0710
E 3616605.5495
W-19
N 5645466.1803
E 3616307.9096
R 320.00
α[rad] 0.5296
α[gon] 33.7135
L 152.00
L 56.95 56.95
A 155.00 155.00
1/ρ[l] 57.0587 57.0587
H 0.42 0.42
Xk 28.47 28.47
Yk 320.42 320.42
Tg 115.35 115.35
km 10+000.00
