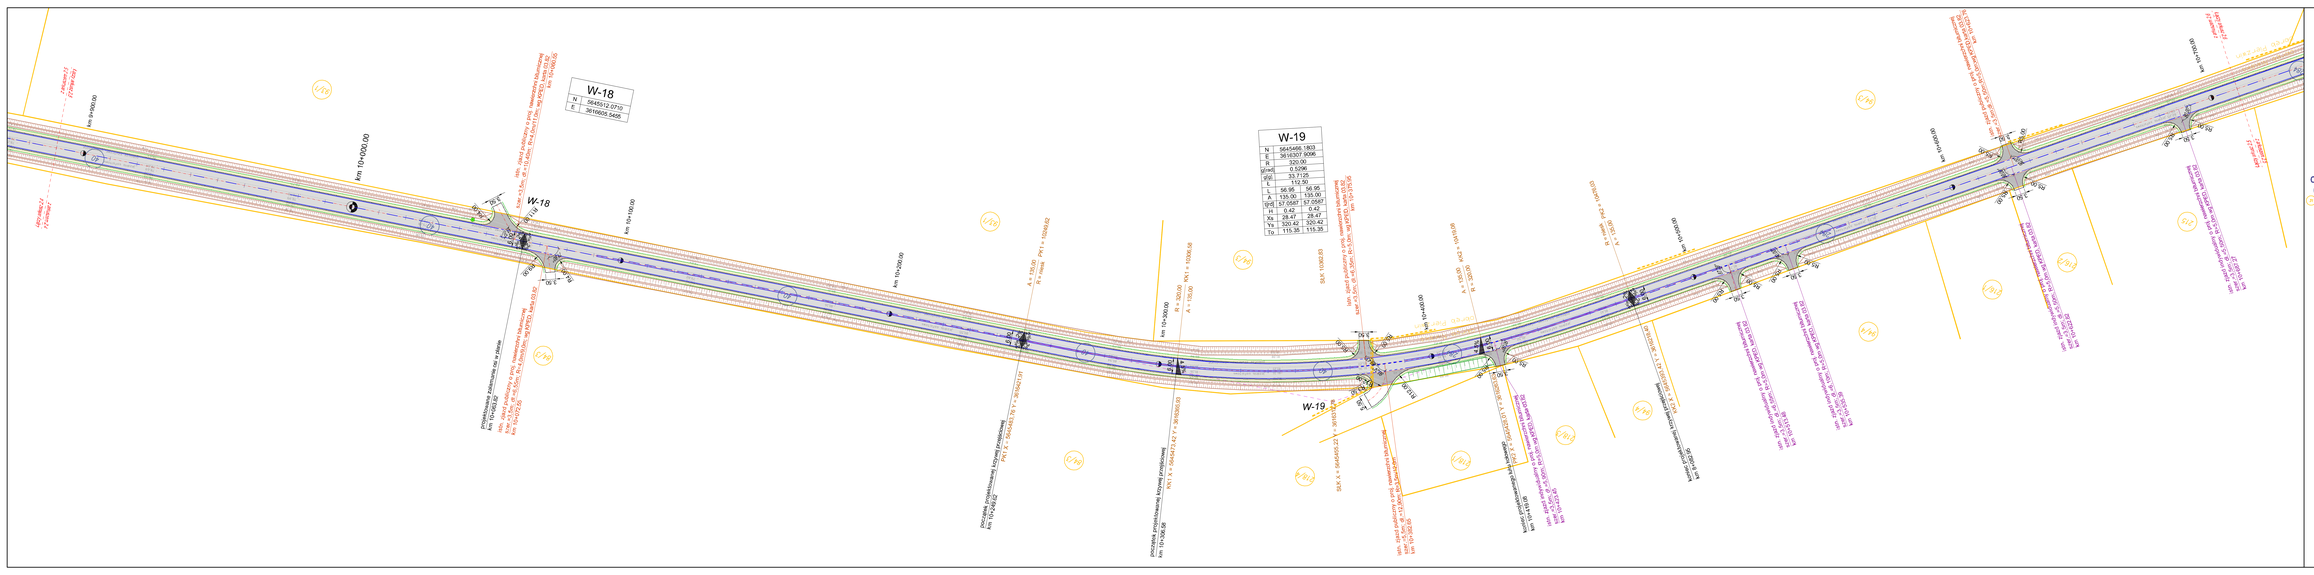
W-18
N 5645312.0710
E 3616605.5495
W-19
N 5645466.1803
E 3616307.9096
R 320.00
α[rad] 0.5296
α[g] 33.7135
Tp 115.35
km 10+000.00
km 108