PROJEKT ZAGOSPODAROWANIA TERENU
SKALA 1:500

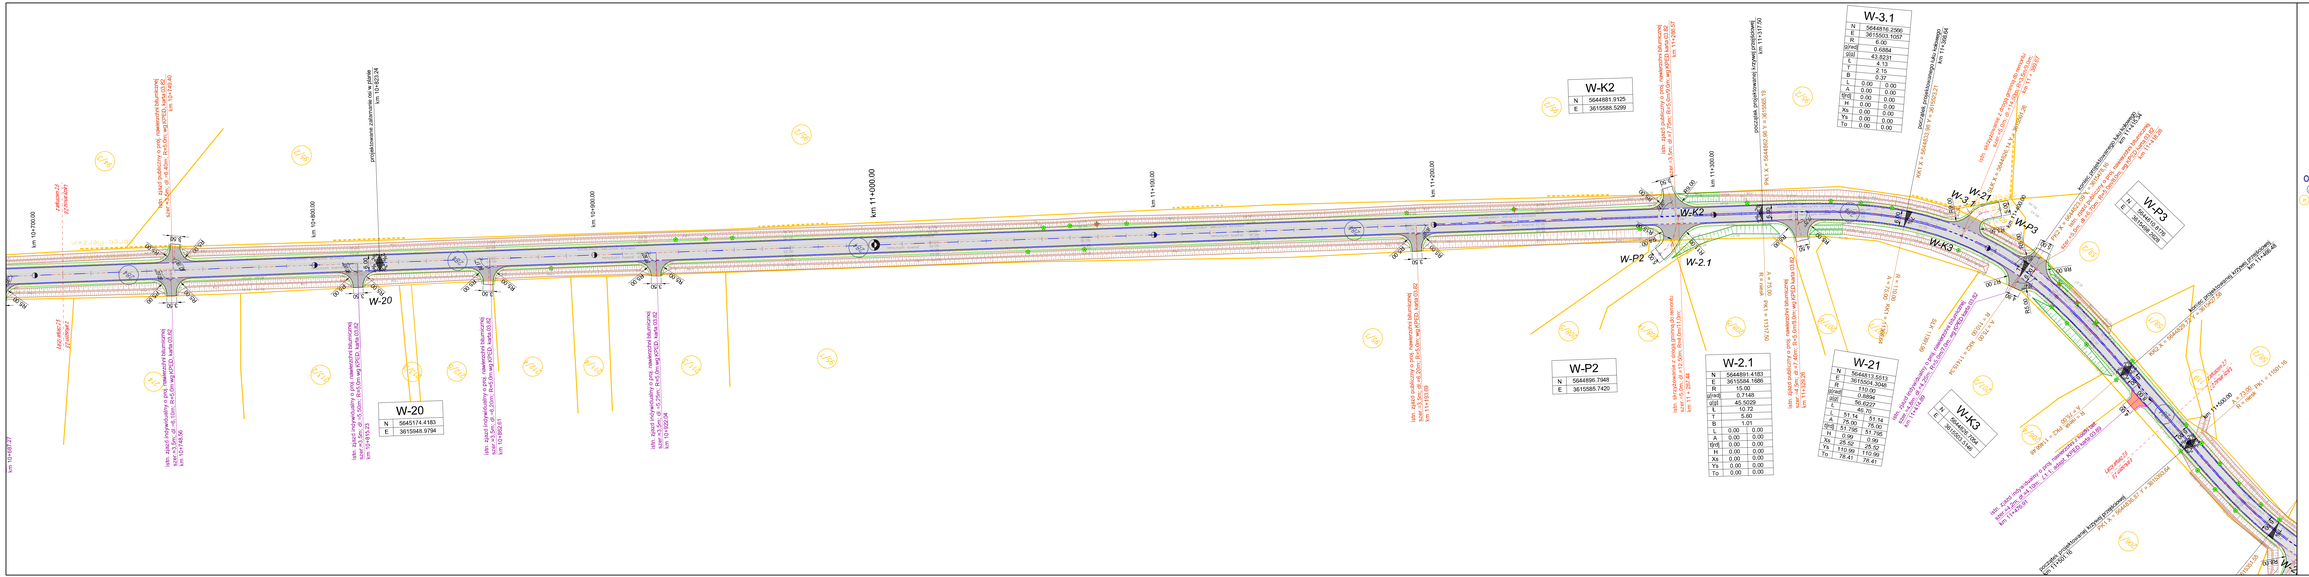
W-K2
N 5644881.9125
E 3615588.5299
W-3.1
N 5644816.2966
E 3615603.1057
R 6.00
α[rad] 0.6664
α[g] 43.8231
L 4.13
T 2.15
B 0.37
L 0.00 0.00
A 0.00 0.00
α[rad] 0.00 0.00
H 0.00 0.00
Xs 0.00 0.00
Ys 0.00 0.00
To 0.00 0.00
W-P3
N 5644812.47
E 3615587.35
W-20
N 5645174.4183
E 3615948.9794
W-P2
N 5644896.7948
E 3615585.7420
W-2.1
N 5644891.4183
E 3615584.1686
R 15.00
α[rad] 0.7148
α[g] 45.5029
L 10.72
T 5.60
B 1.01
L 0.00 0.00
A 0.00 0.00
α[rad] 0.00 0.00
H 0.00 0.00
Xs 0.00 0.00
Ys 0.00 0.00
To 0.00 0.00
W-21
N 5644811.5513
E 3615604.3048
R 110.00
α[rad] 0.8694
α[g] 56.6227
Ys 110.99 110.99
To 78.41 78.41
W-K3
N 5644811.7248
E 3615615.1248
km 10+700.00
km 10+800.00
km 10+900.00
km 11+000.00
km 11+100.00
