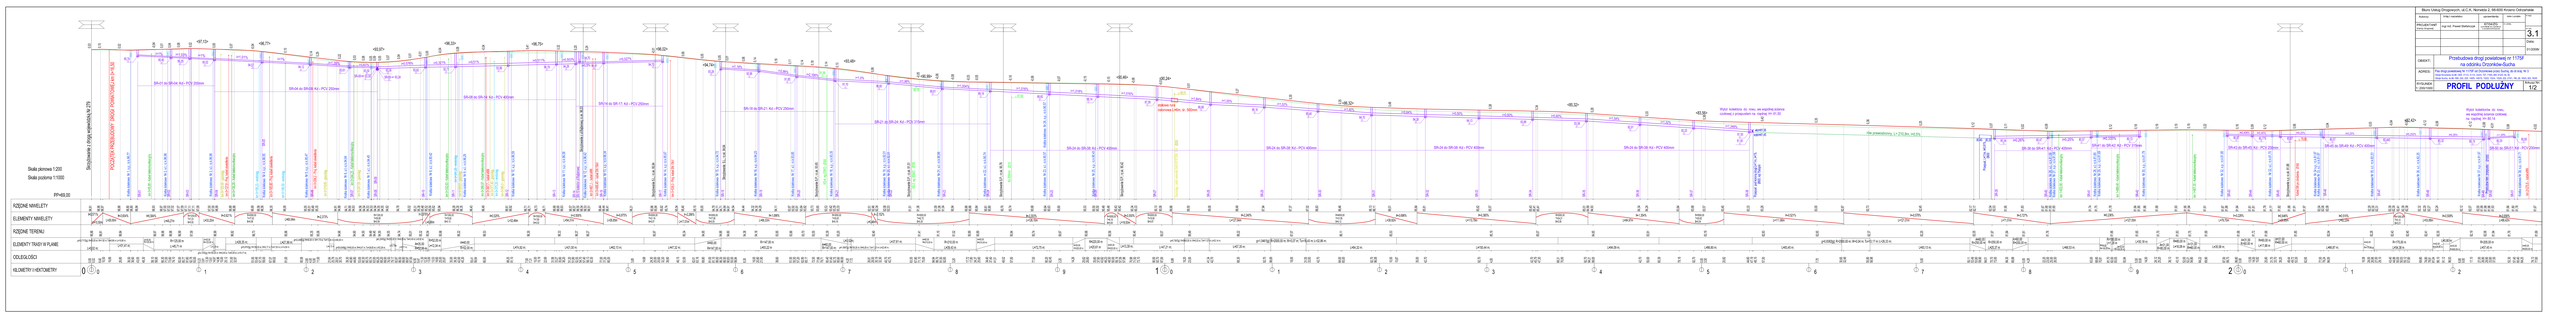
Rzeczoznia
Imię i nazwisko
upoważnienie
nr uprawnień
Data
PROJEKTANT
Andrzej Kuczera
mgr inż. Paweł Bednarczyk
3.1
Skala
1:1000
07/2020
OBIEKT:
ADRES:
