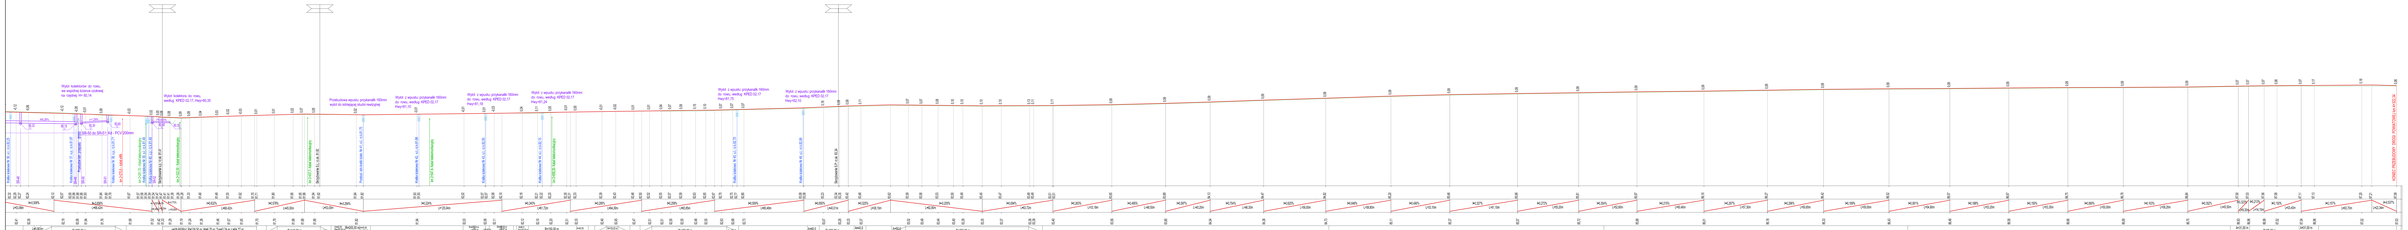
Wylot kolektora do rowu, na zapętlej krawędzi cofnięty na rzędnej H=82.14
Wylot kolektora do rowu, według AR(D-12.17, Hwy-00.20)
Przebudowa wpustu przykanalik 160mm do rowu, według AR(D-12.17, Hwy-00.20)
Wylot z