PRZEKROJE NORMALNE
SKALA 1:50

PARAMETRY TECHNICZNE OBIEKTU:
Droga powiatowa nr 1071F
Klasa drogi: Z, Nr dr. 209/1, 209/2, 244, 204, 284, 105, 1043, 40/7, 40
Prędkość projektowa: Vp=50km/h; teren nizinny
Vp=30km/h; teren zabudowany
Nawierzchnia jezdni bitumiczna
Szerokość pasa ruchu: 2,75m - 3,00m; szerokość jezdni 5,50m - 6,00m
Szerokość chodnika: 1,50m - 2,00m
Szerokość pobocza: z dodatkiem drenu 1,0x1,00m
Obciążenie dopuszczalne: 11,5kN/oś
Kategoria ruchu: KR3
Skrzyżnia jezdni pionowa - 4,60m; poziomo - 0,50m
Skrzyżnia chodnika: pionowa - 2,50m

PRZEKRÓJ NR 9
NA PROSTEJ PRZED PRZEJŚCIE DLA PIESZYCH
KM 12+320

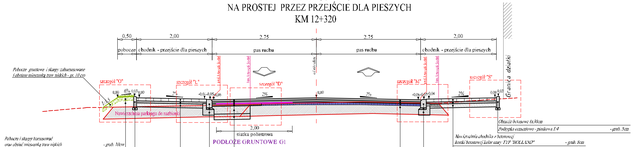

PRZEKRÓJ NR 10
NA ŁUKU PRZED PRZEJŚCIE DLA PIESZYCH
KM 12+395

PRZEKRÓJ NR 11
NA ŁUKU PRZED CHODNIK
KM 12+405

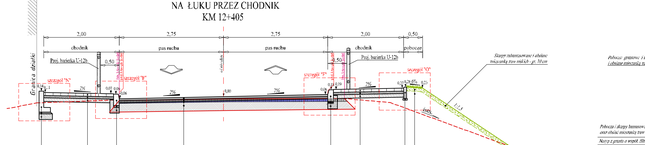
0,50
2,00
2,75
3,00
2,75
2,00
0,50
chodnik
pas ruchu
pas ruchu
chodnik
pobocze
Granica działki
Granica działki
wysięgnik
wysięgnik
Szczegół "A"
Szczegół "B"
Szczegół "C"
Szczegół "D"
Szczegół "E"
Szczegół "F"
