
 
 
 







PRZEKRÓJ NORMALNY NR 1

OD DROGI WOL. NR 279 DO UL. BAJTAROWEJ

 






 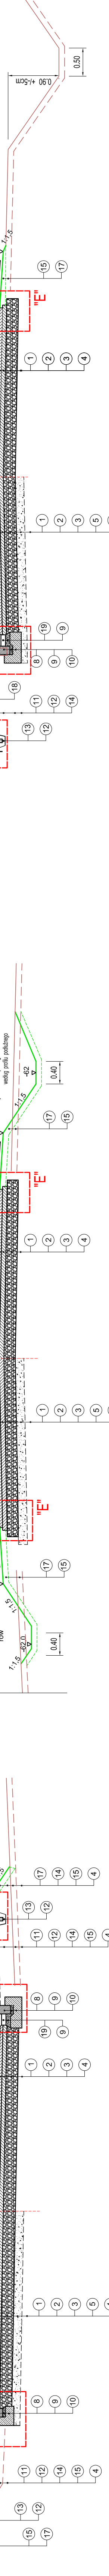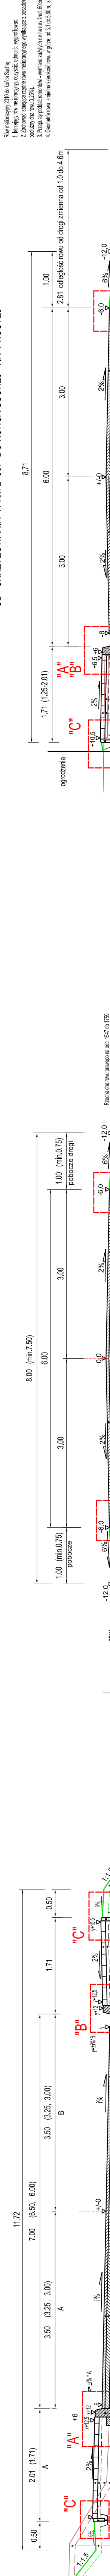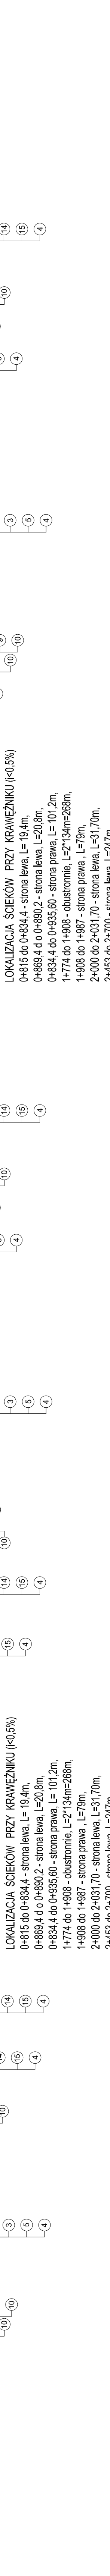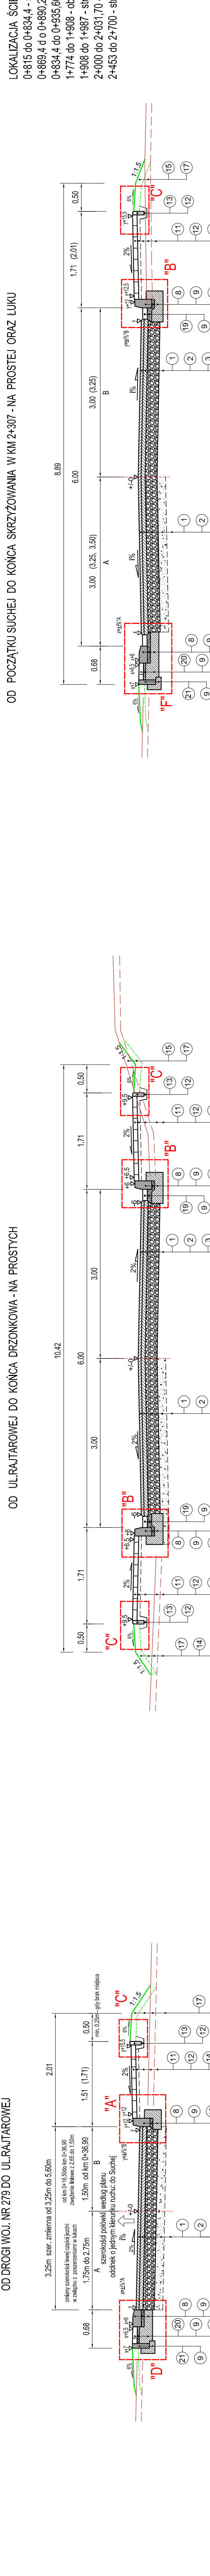









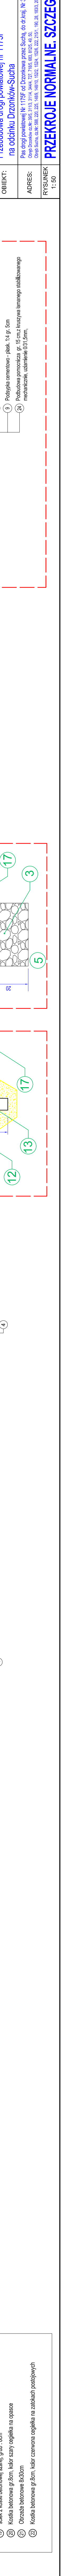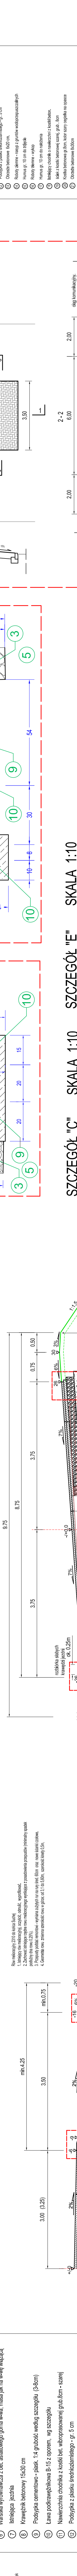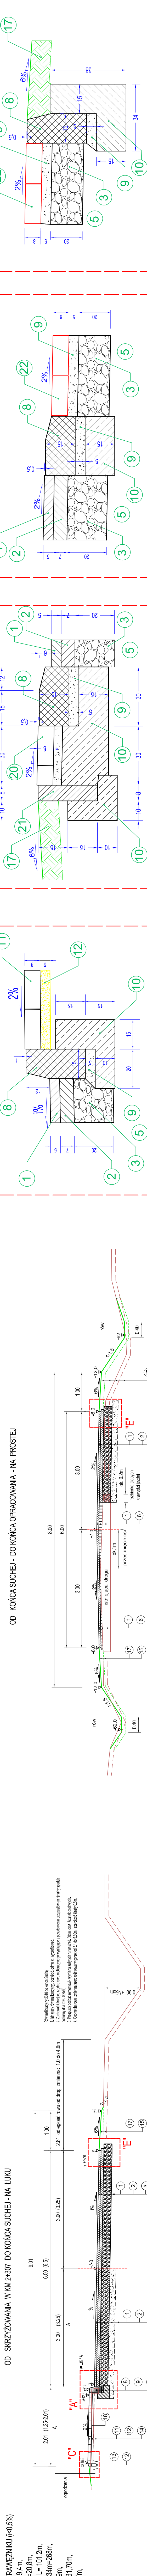









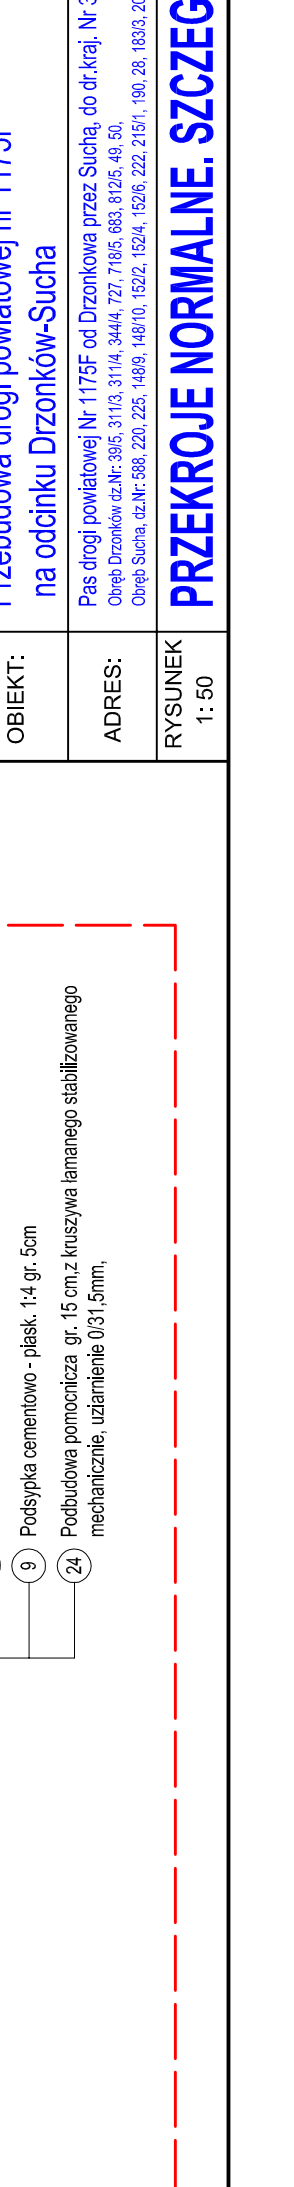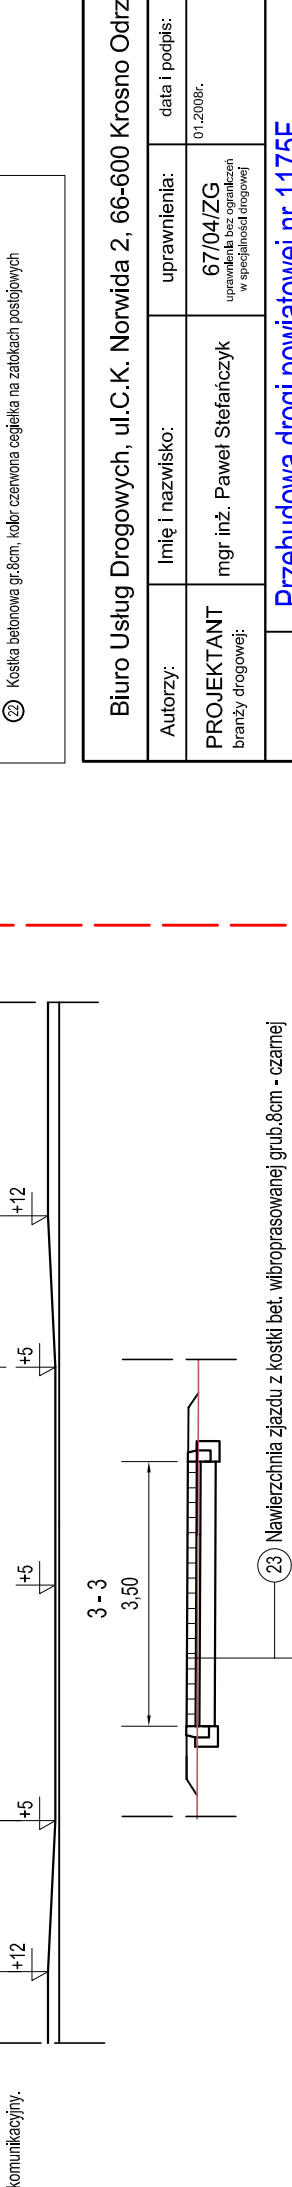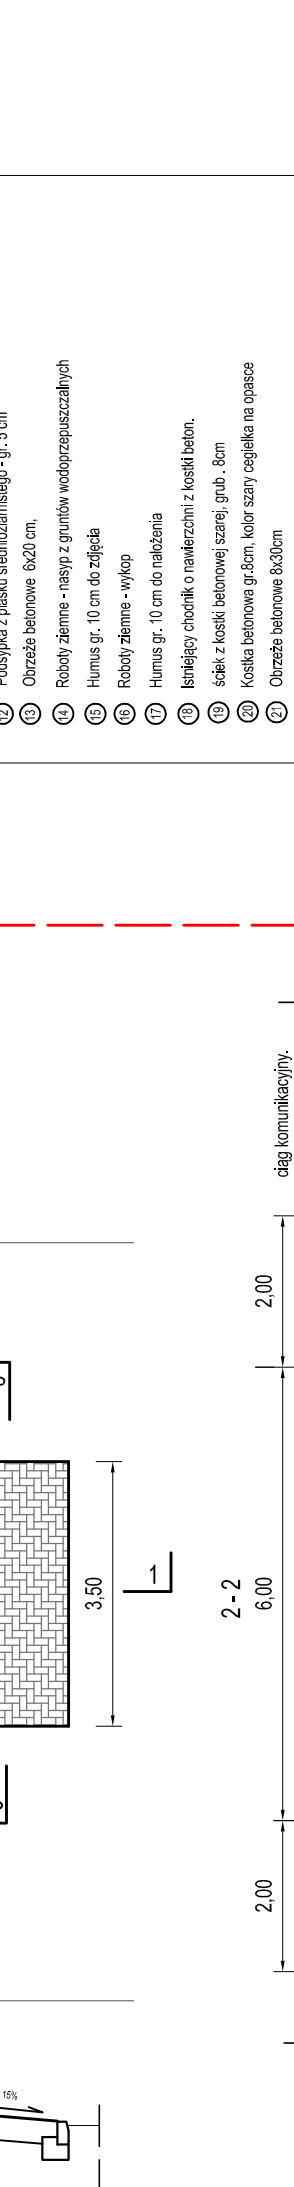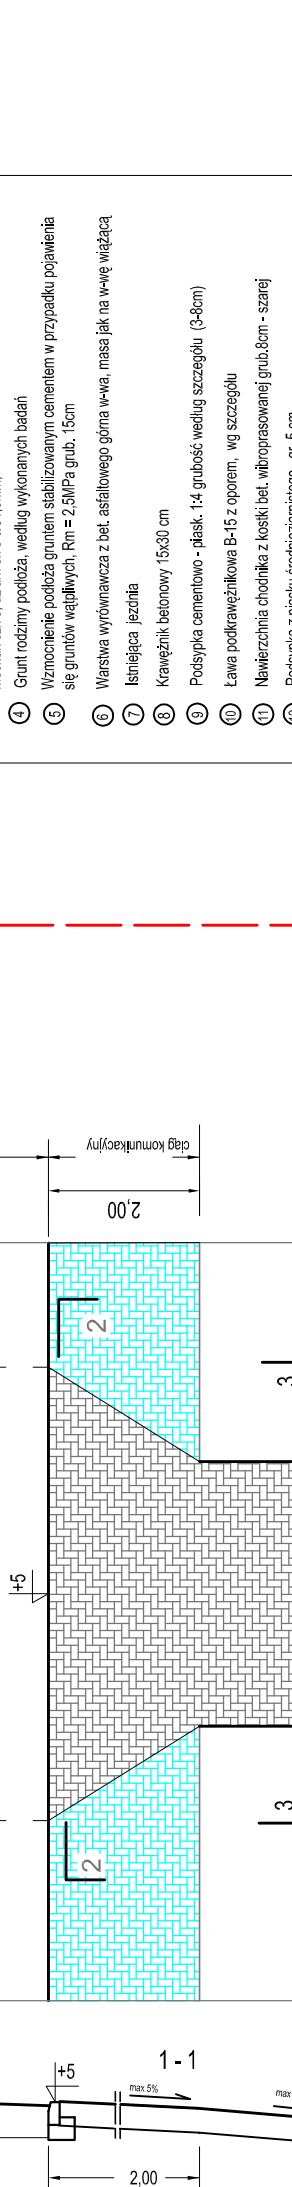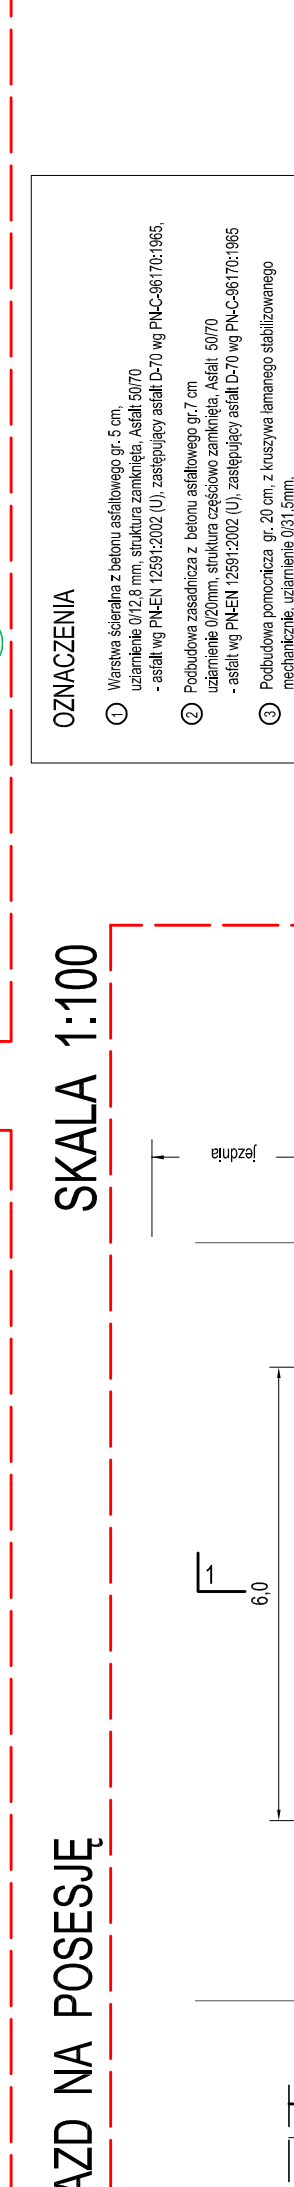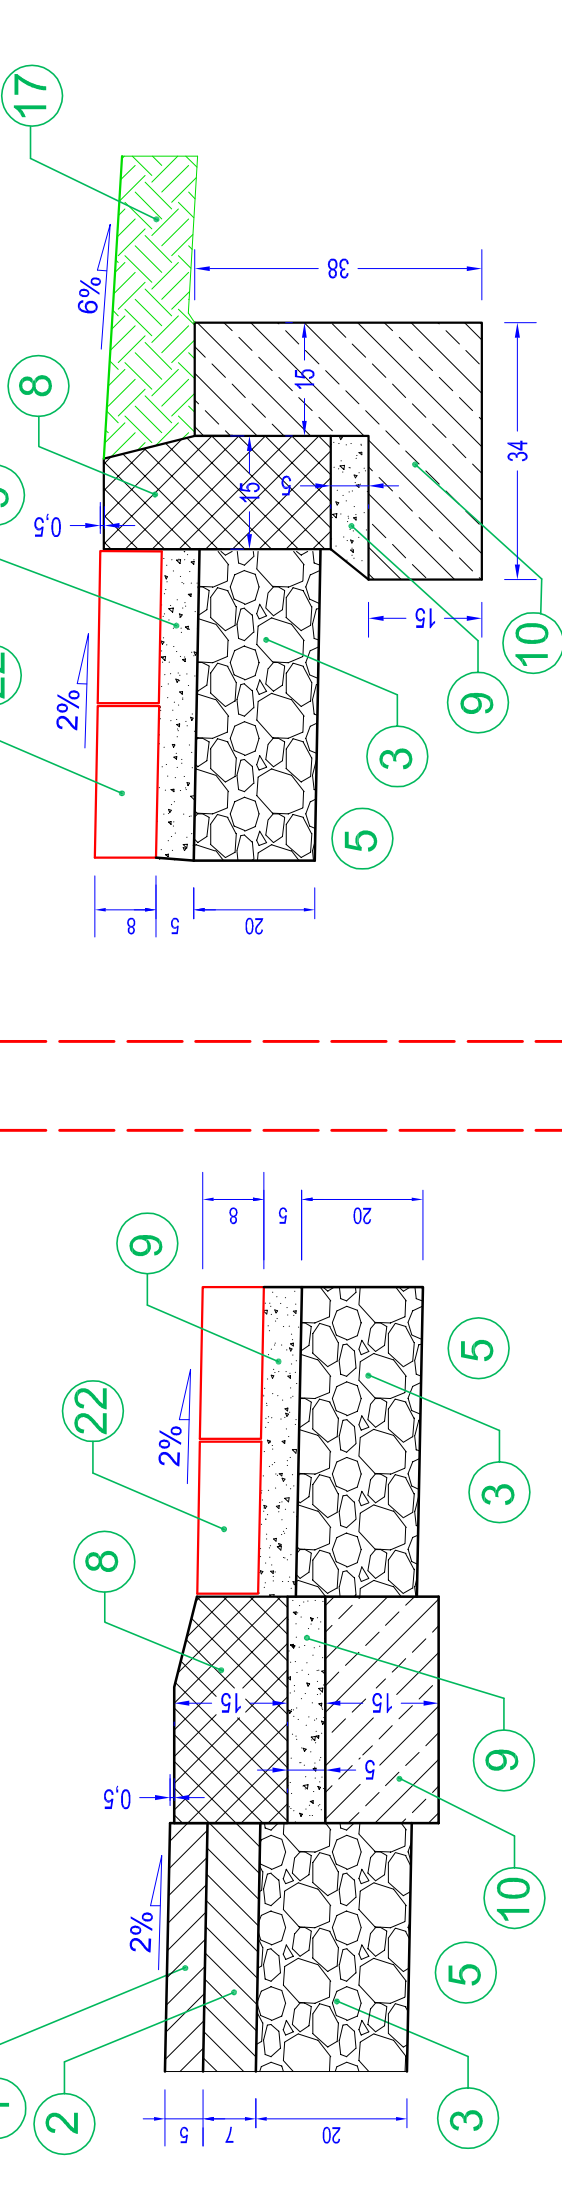









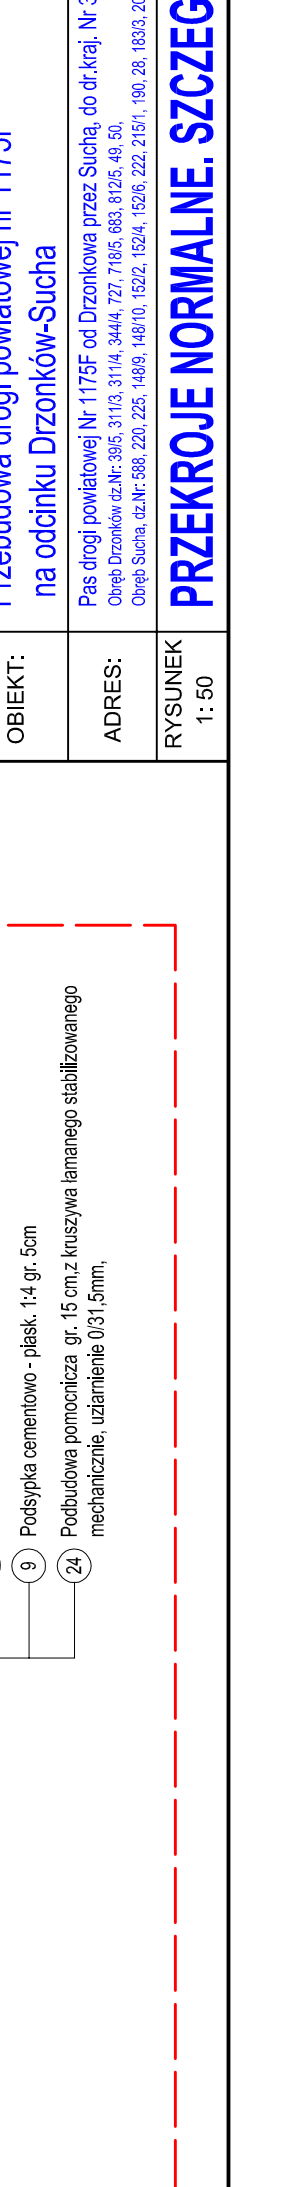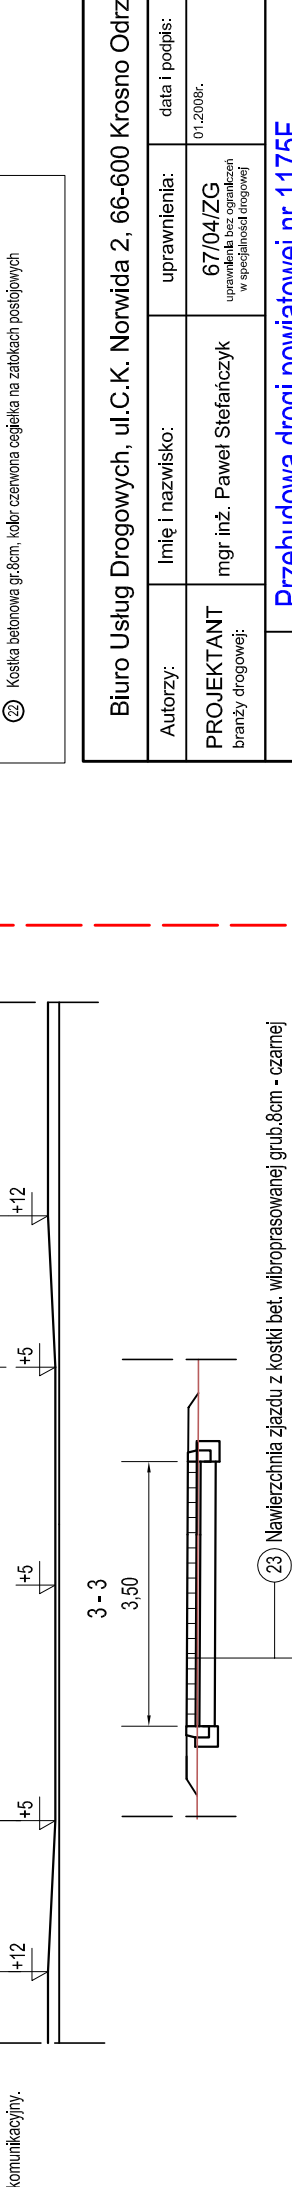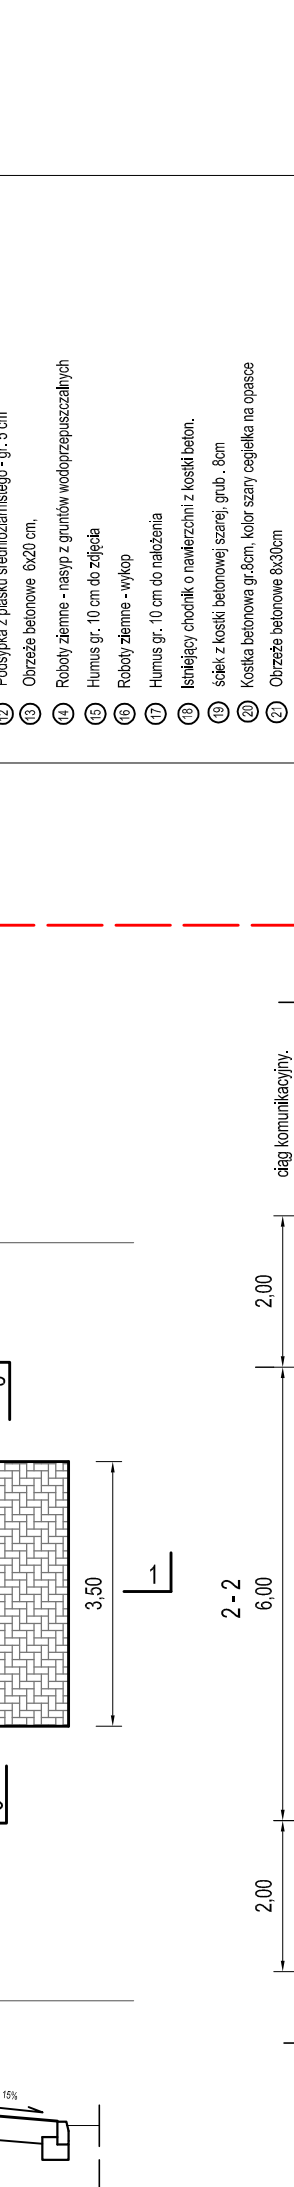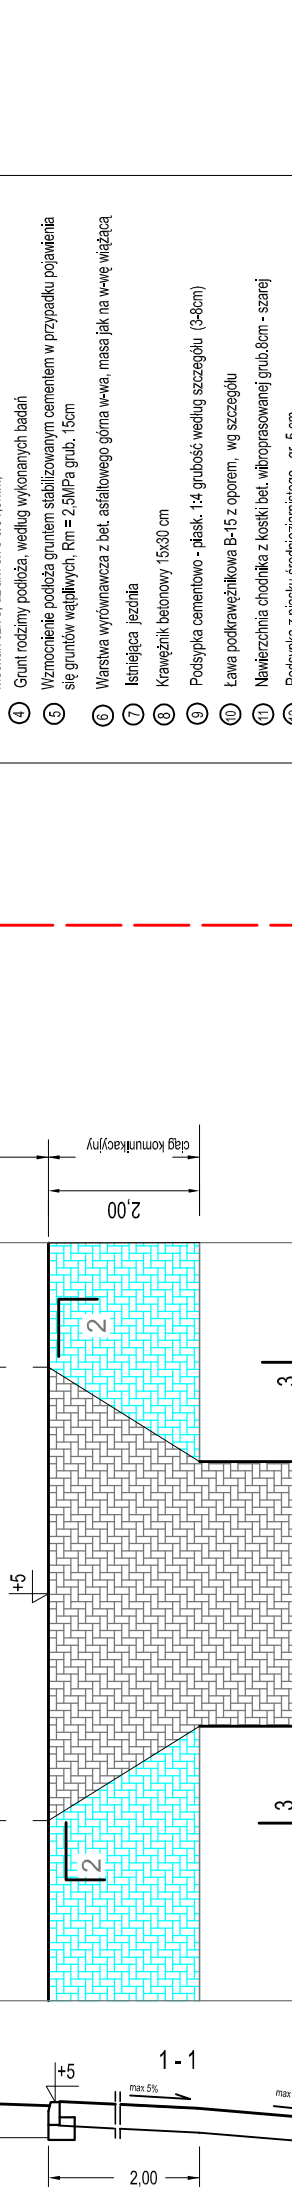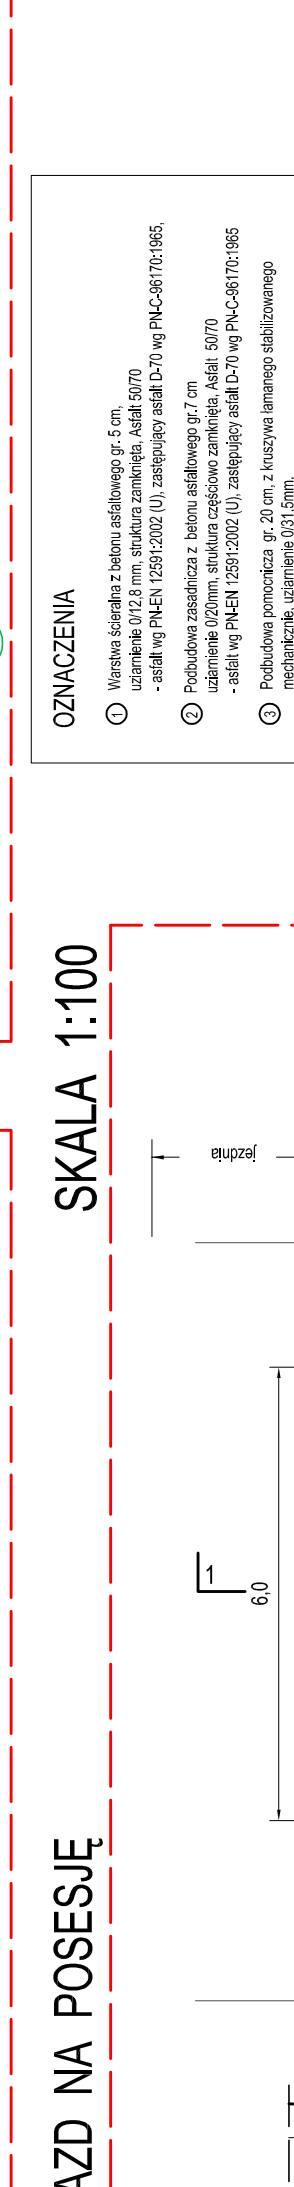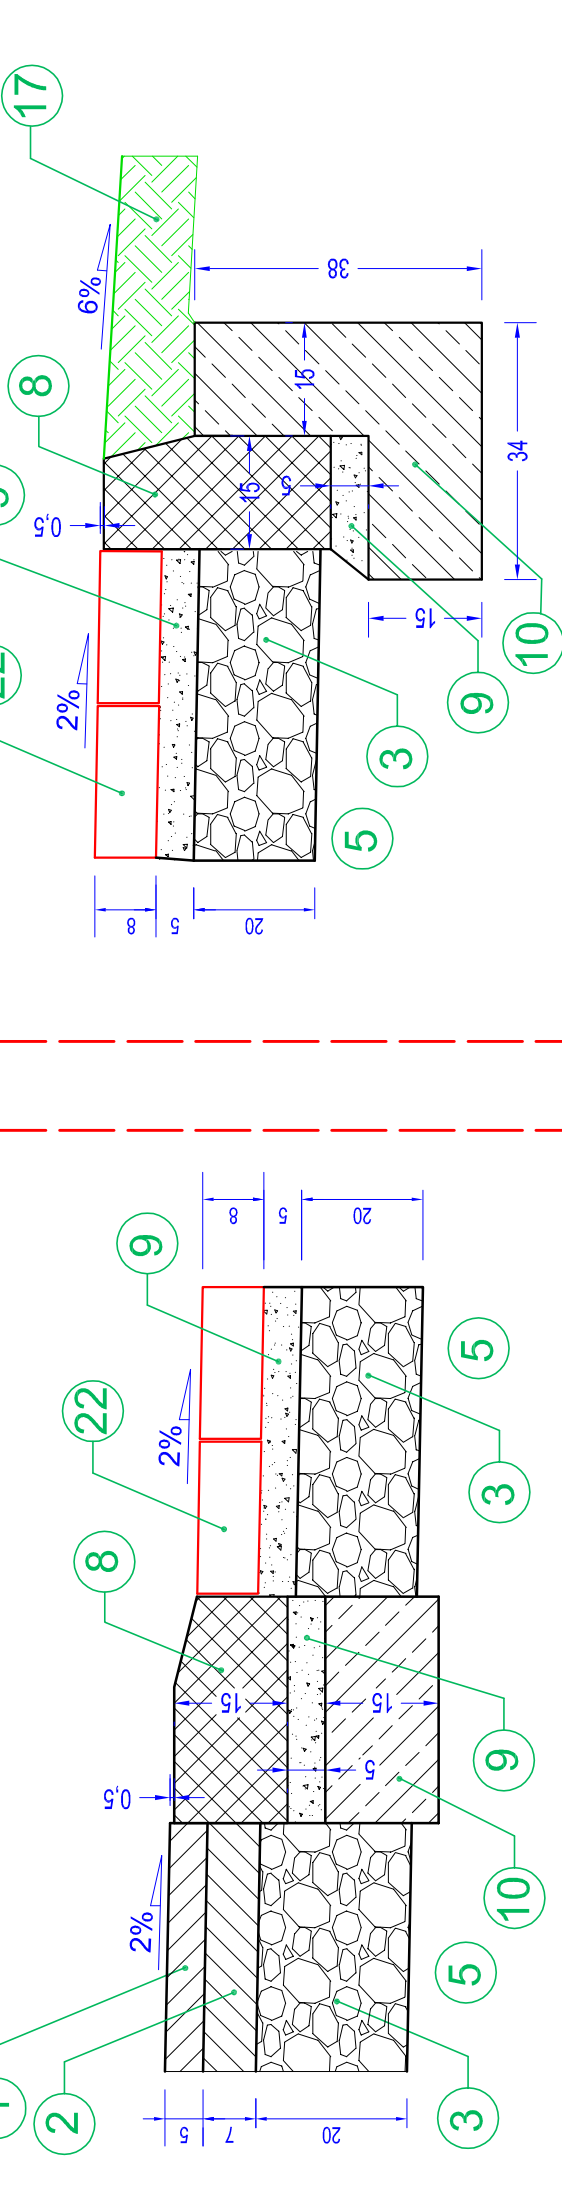









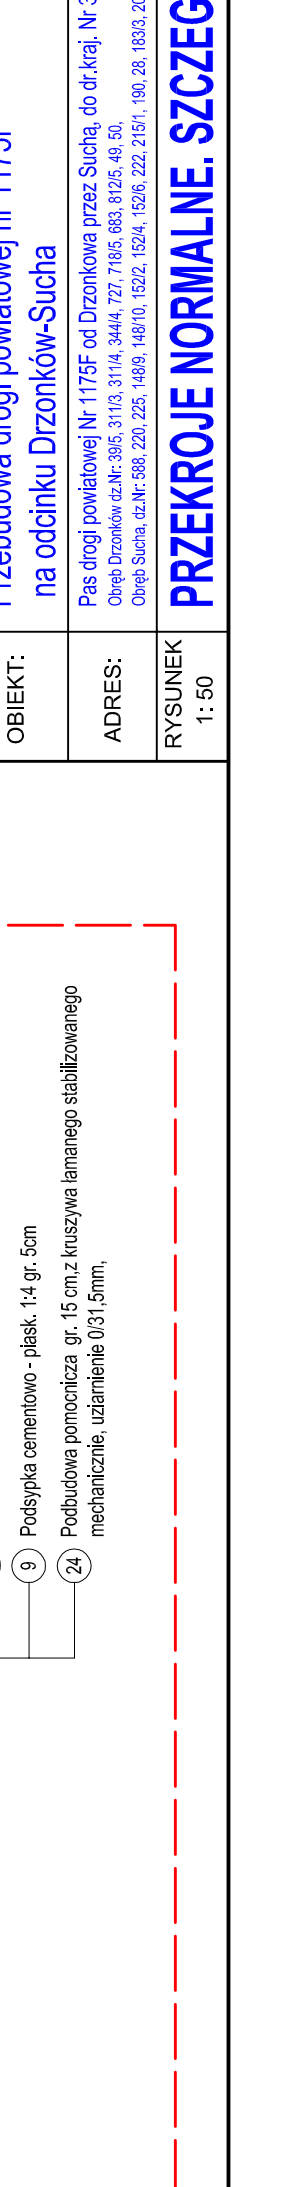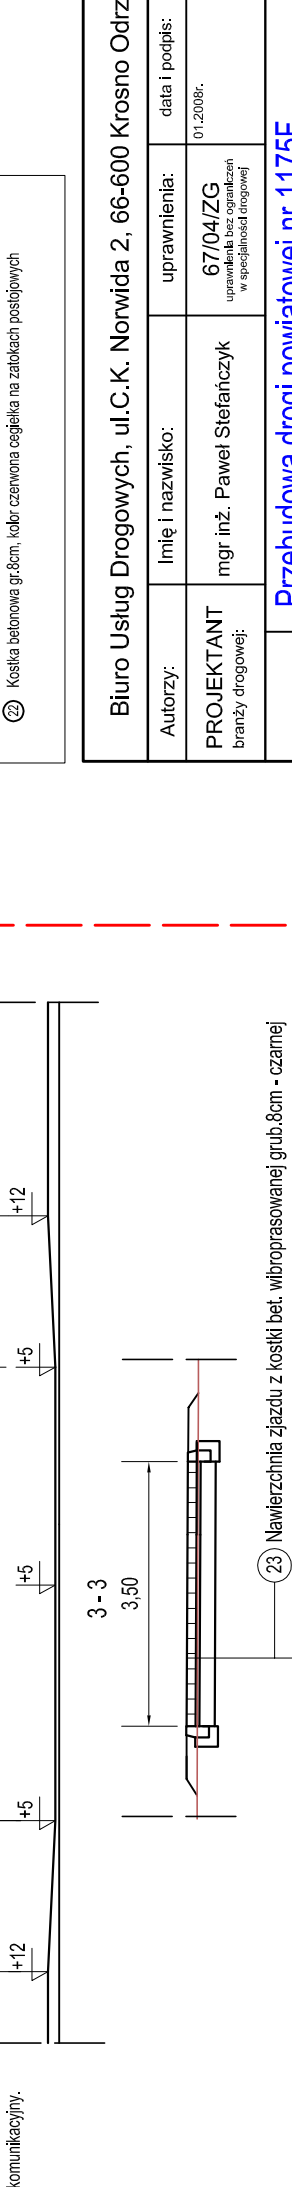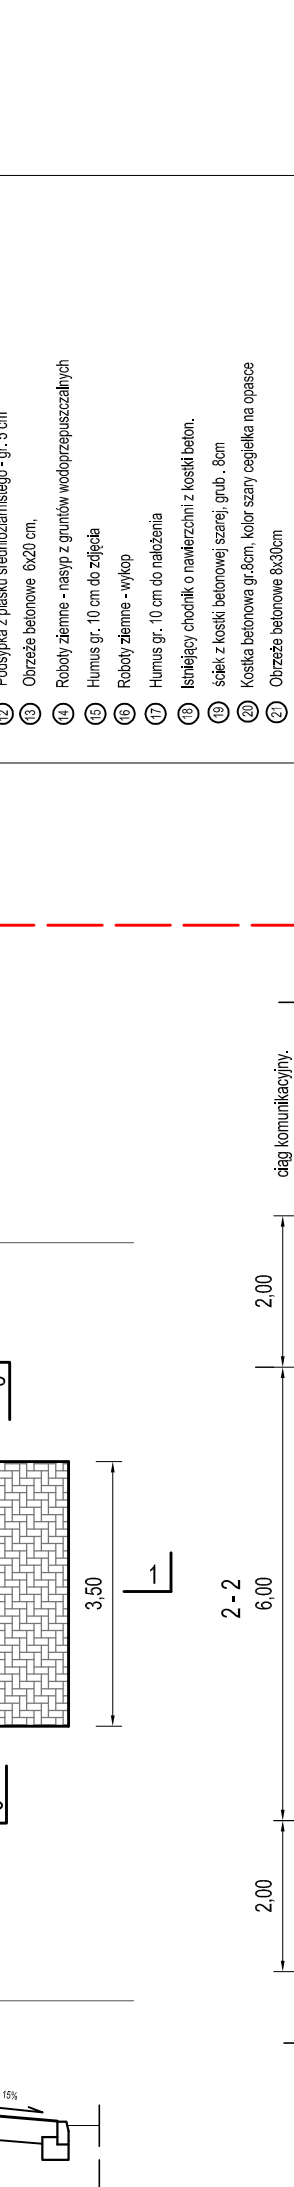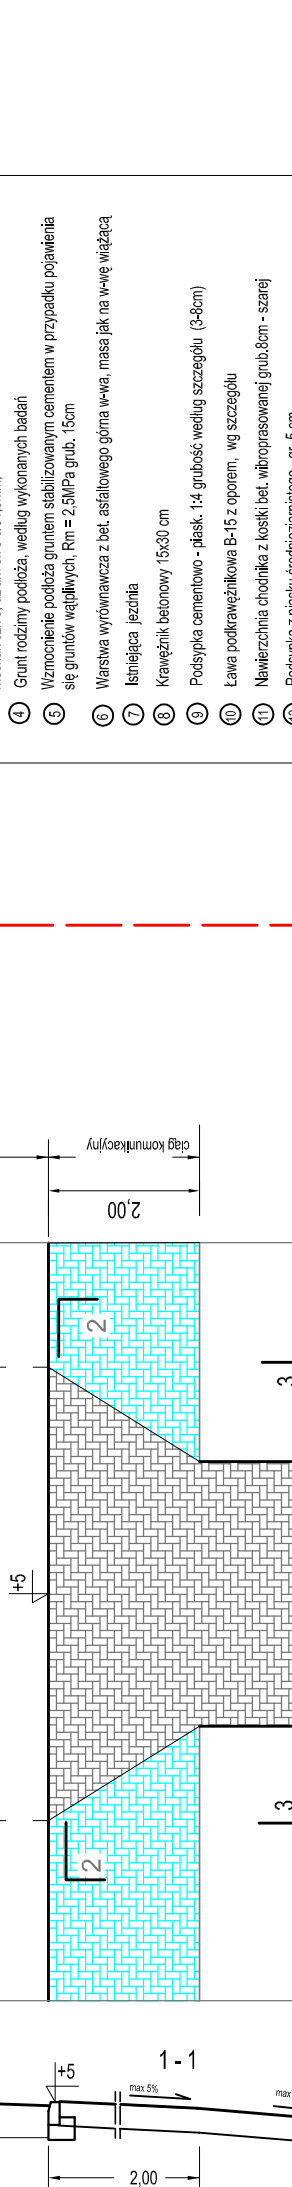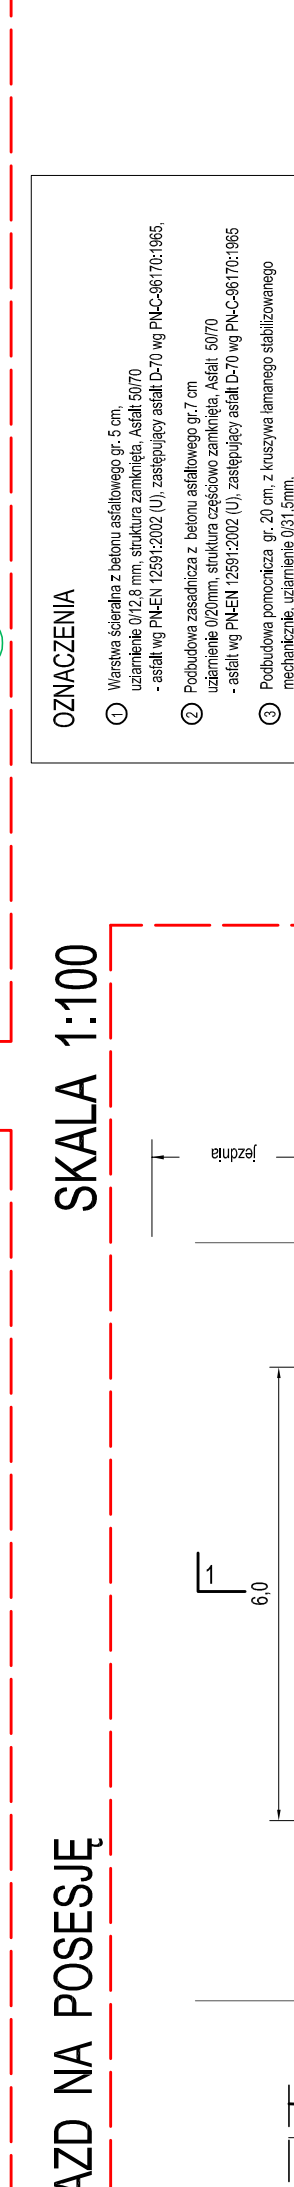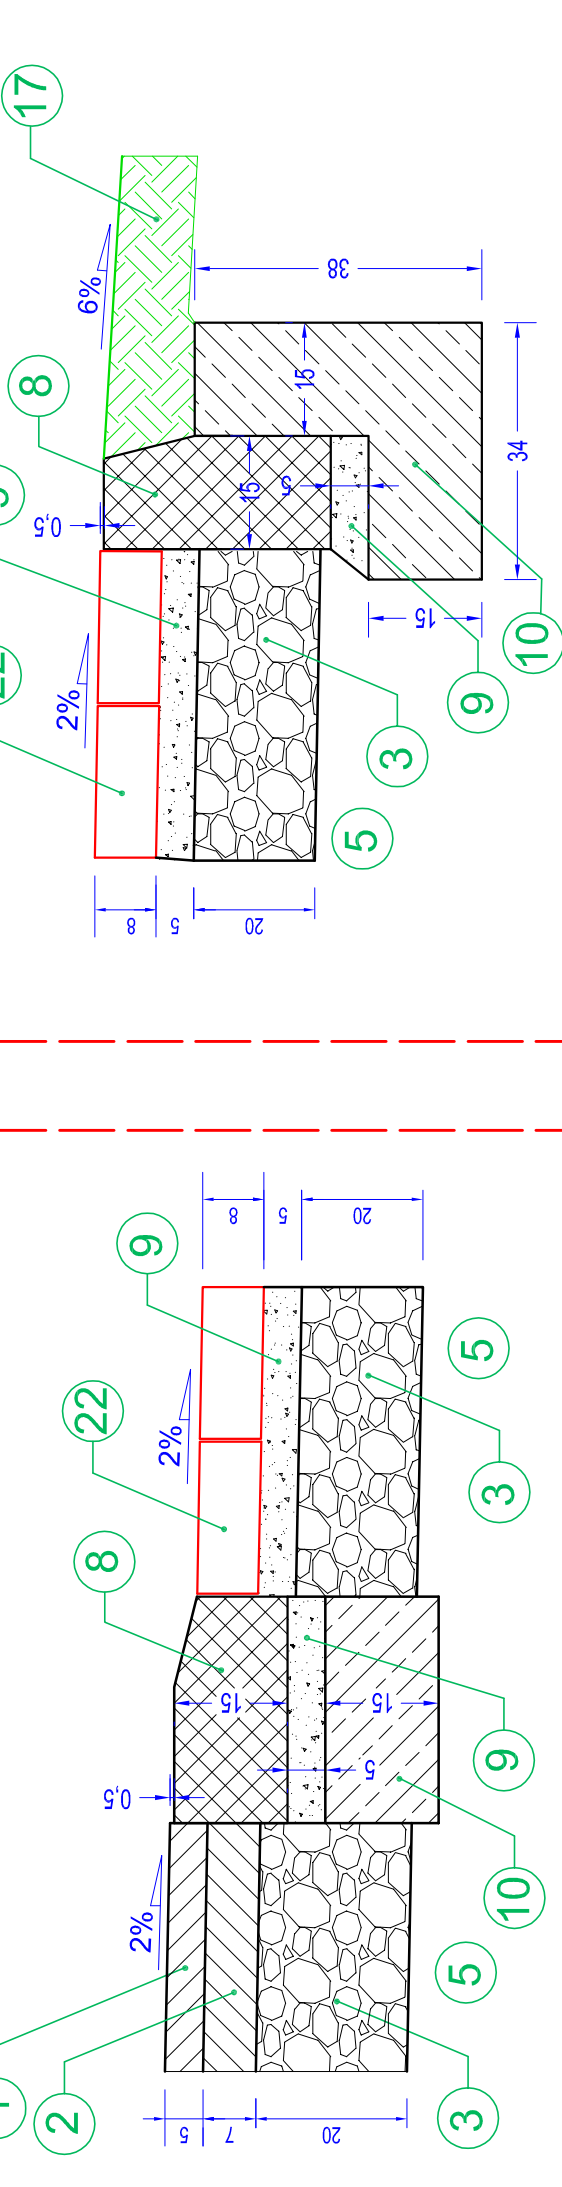









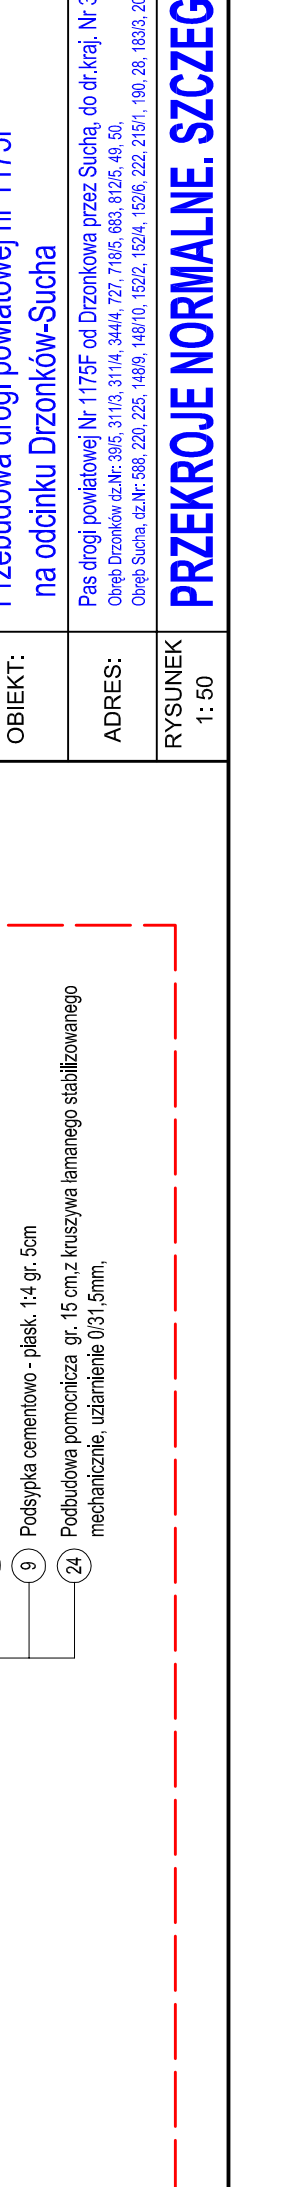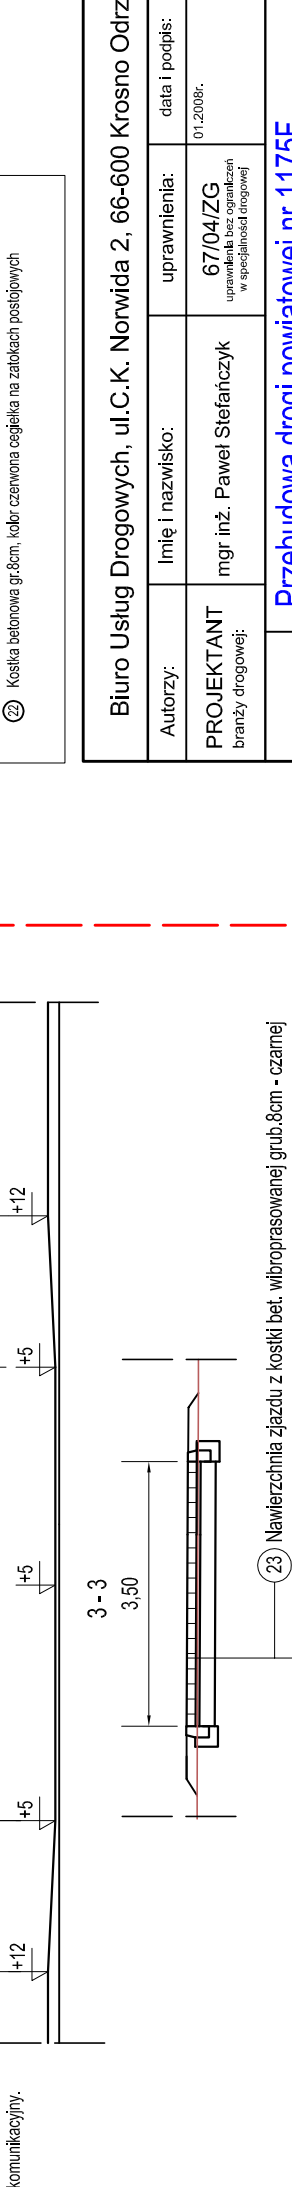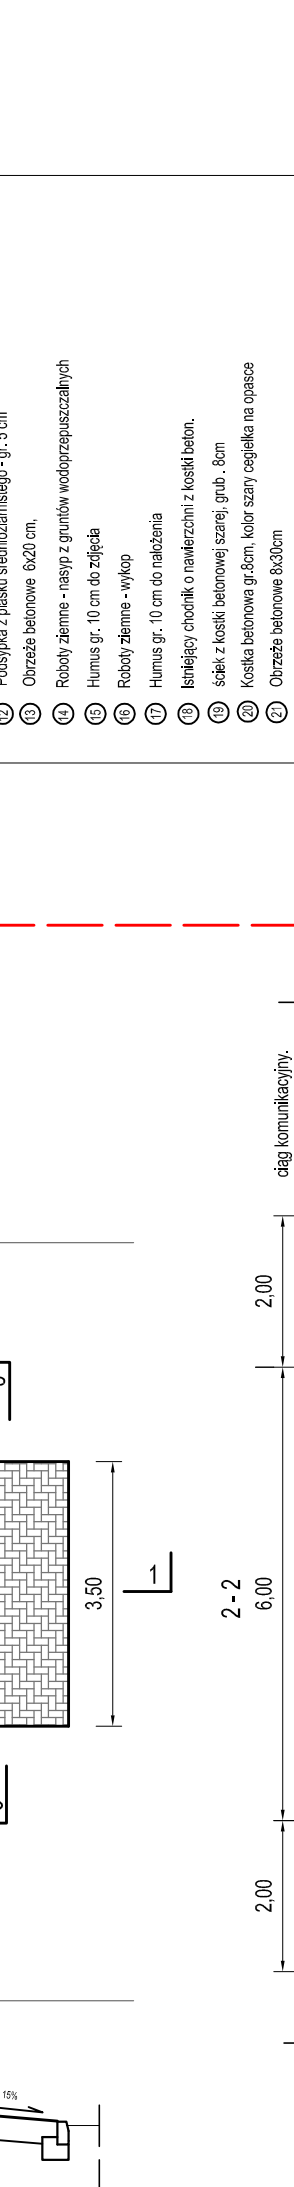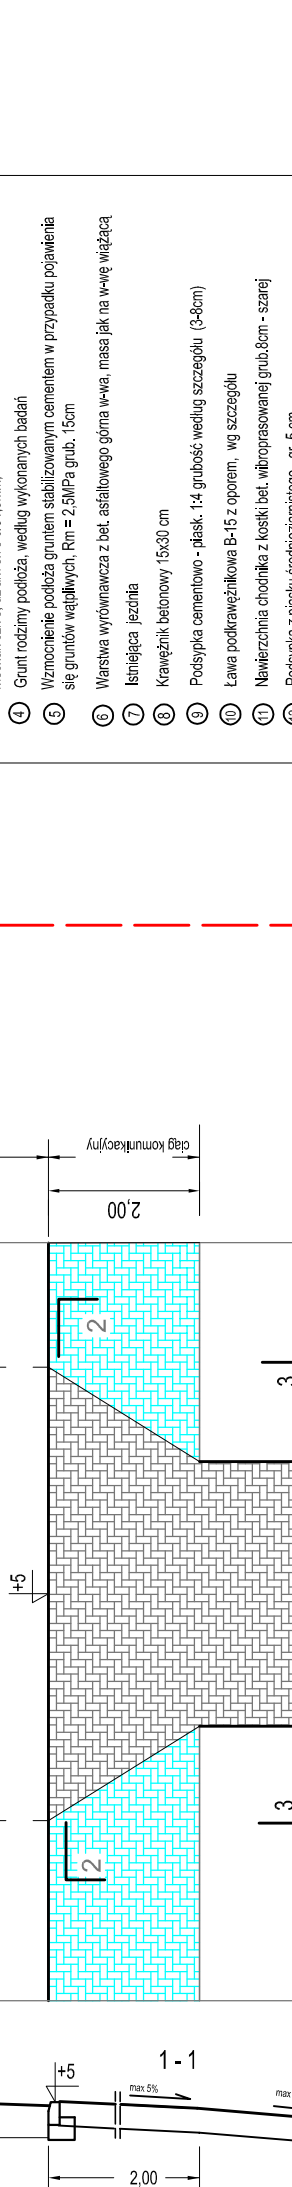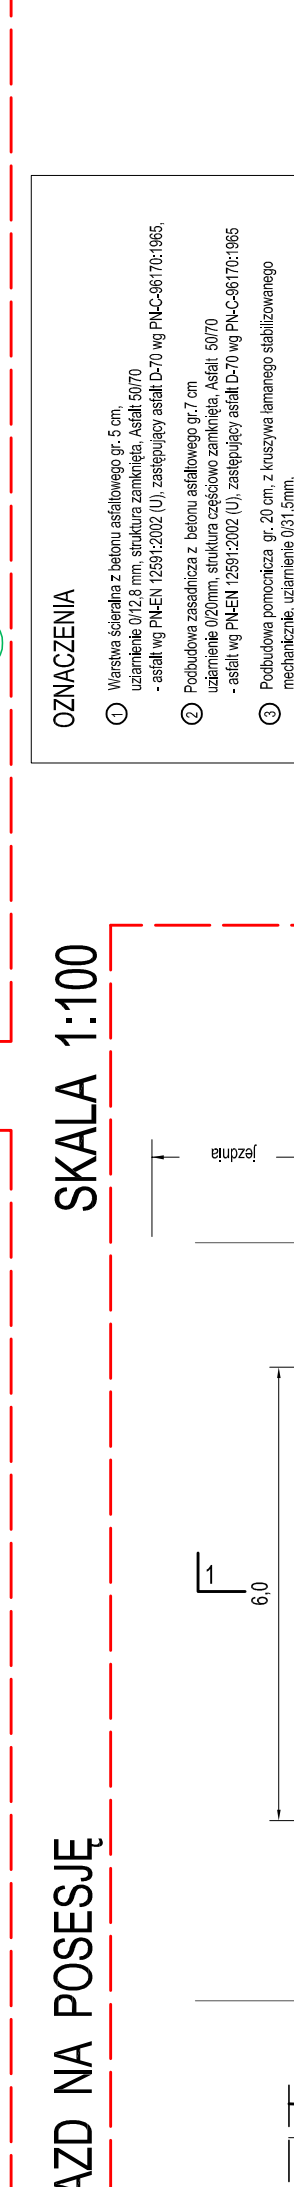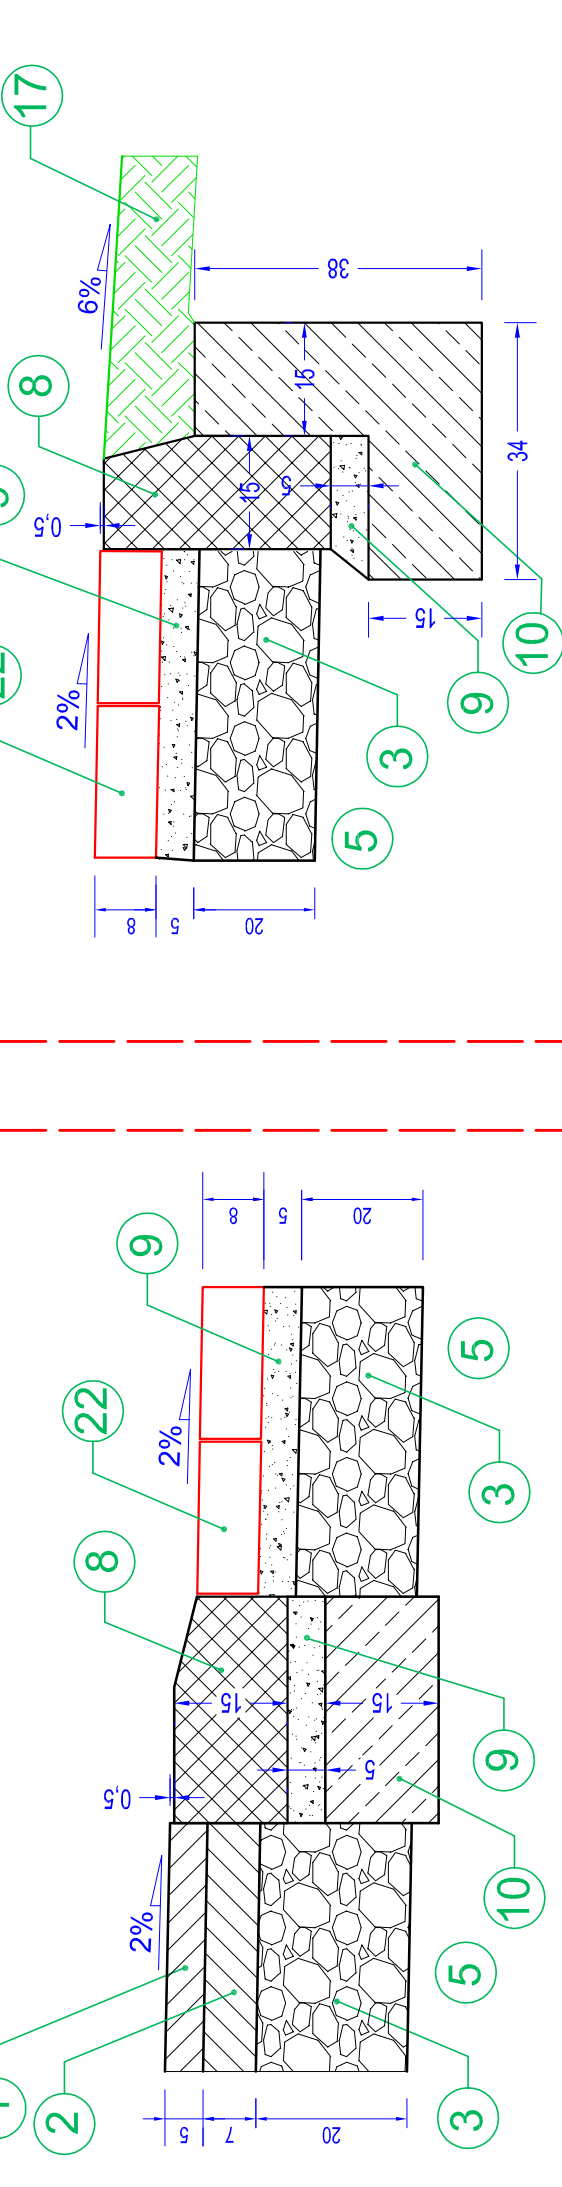









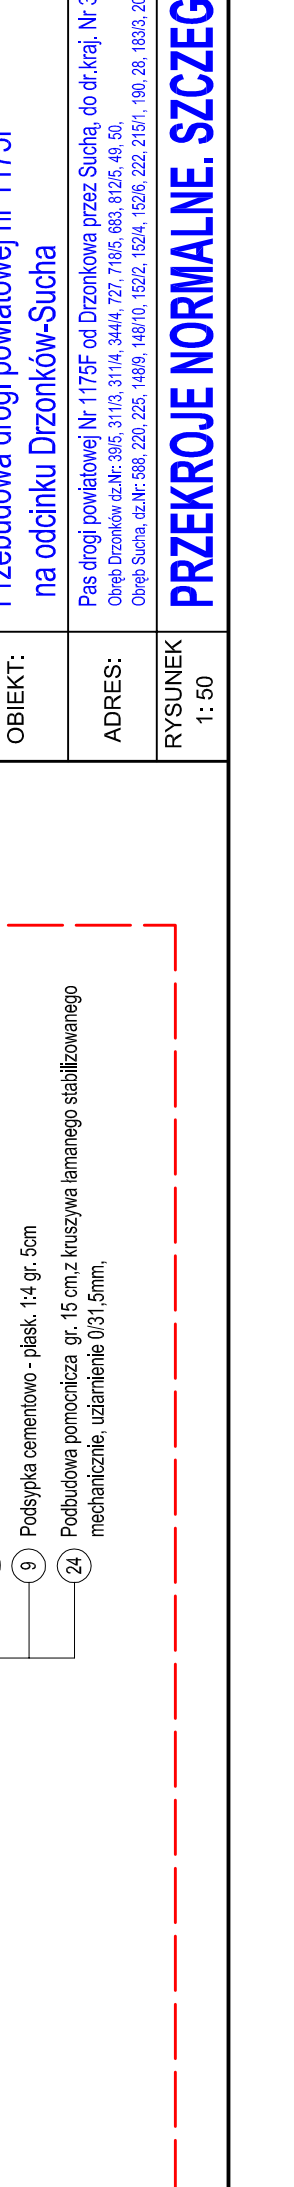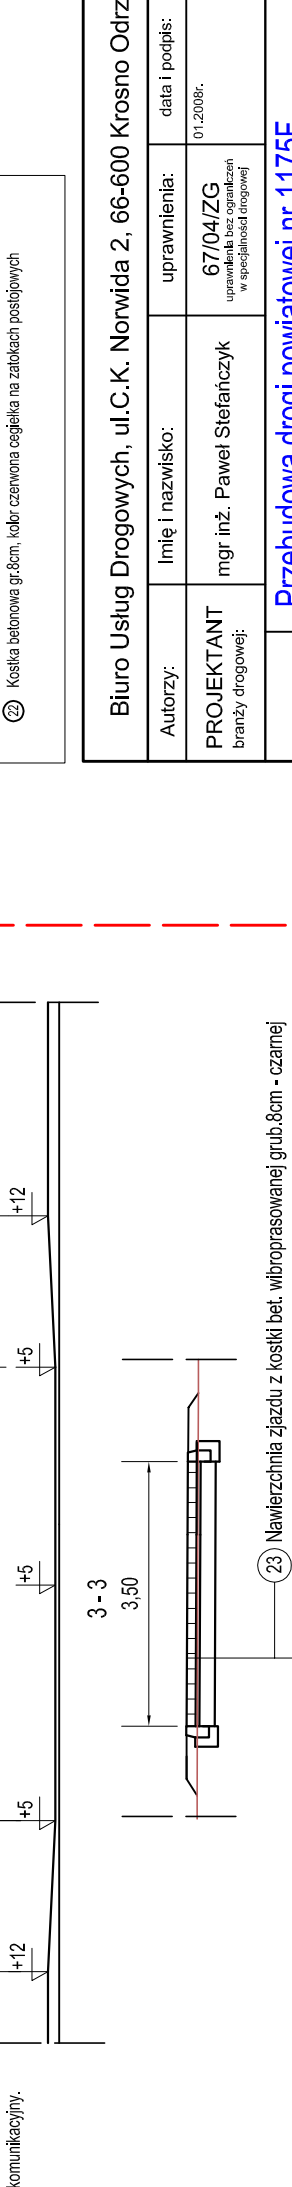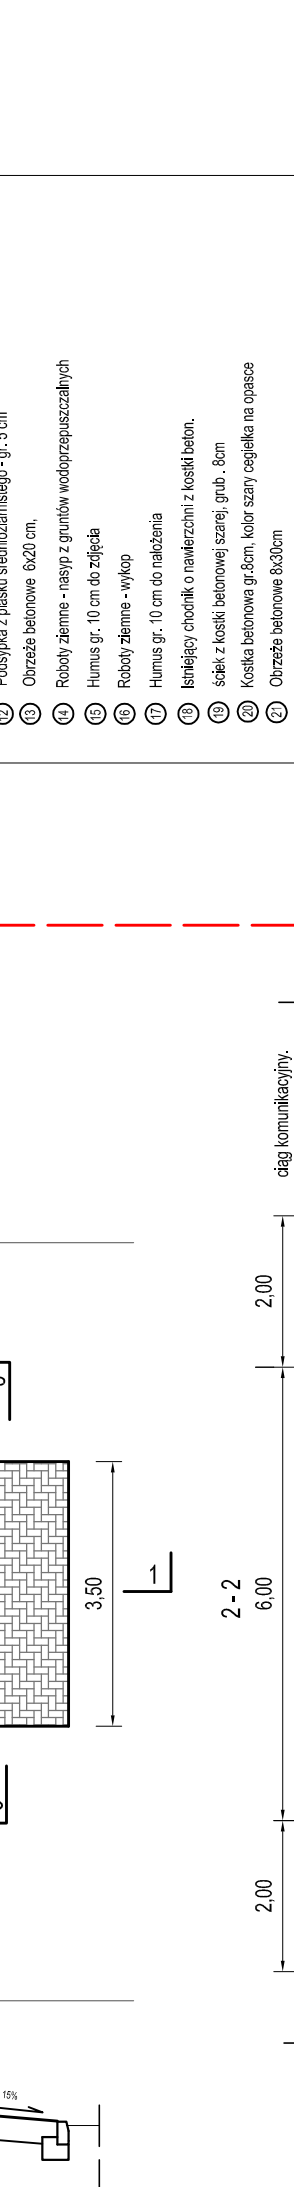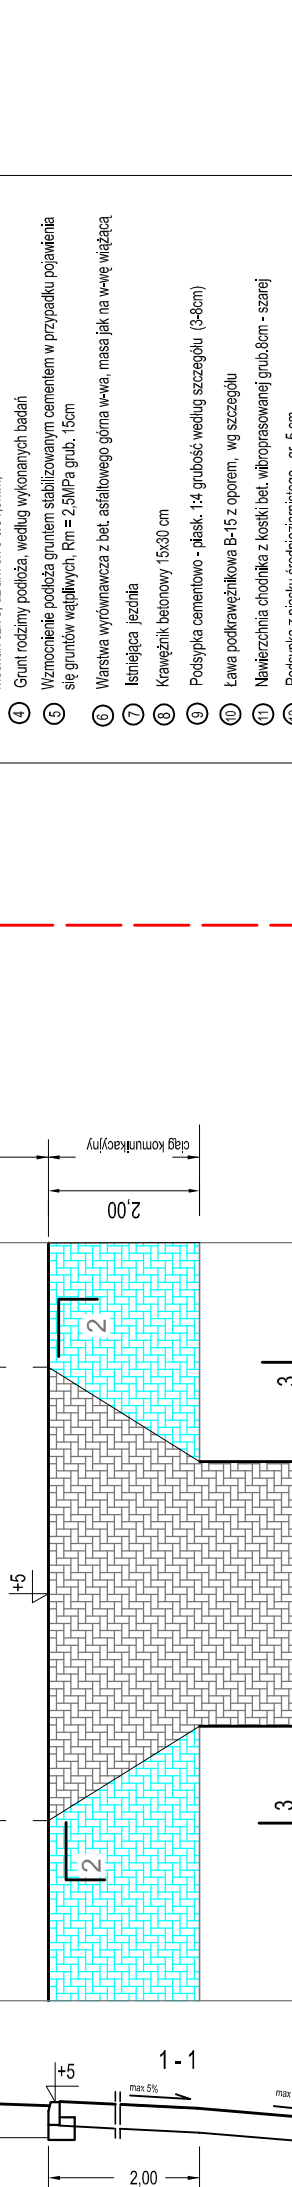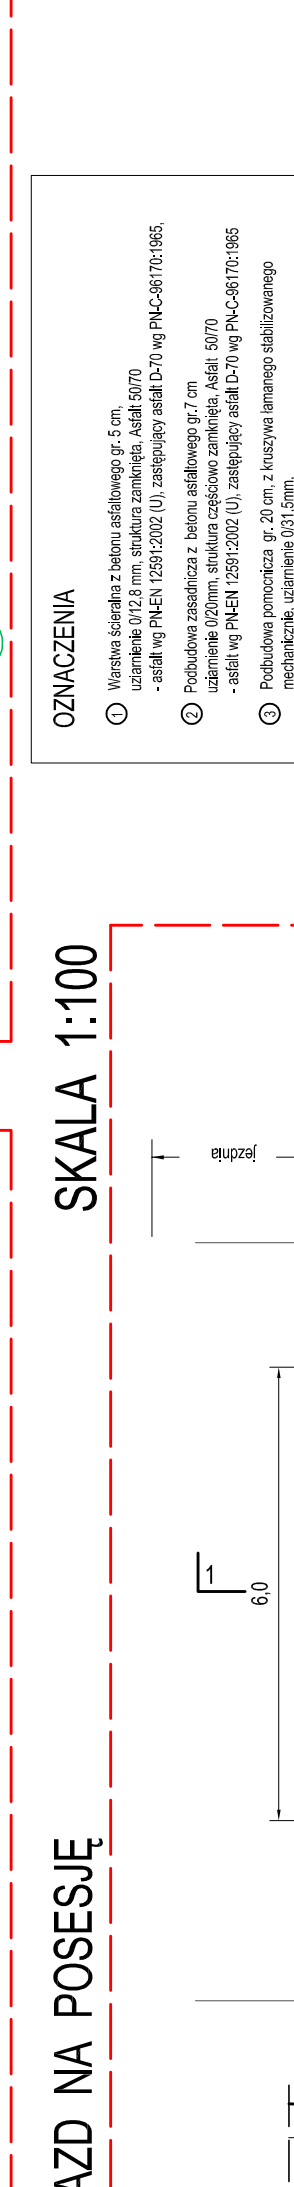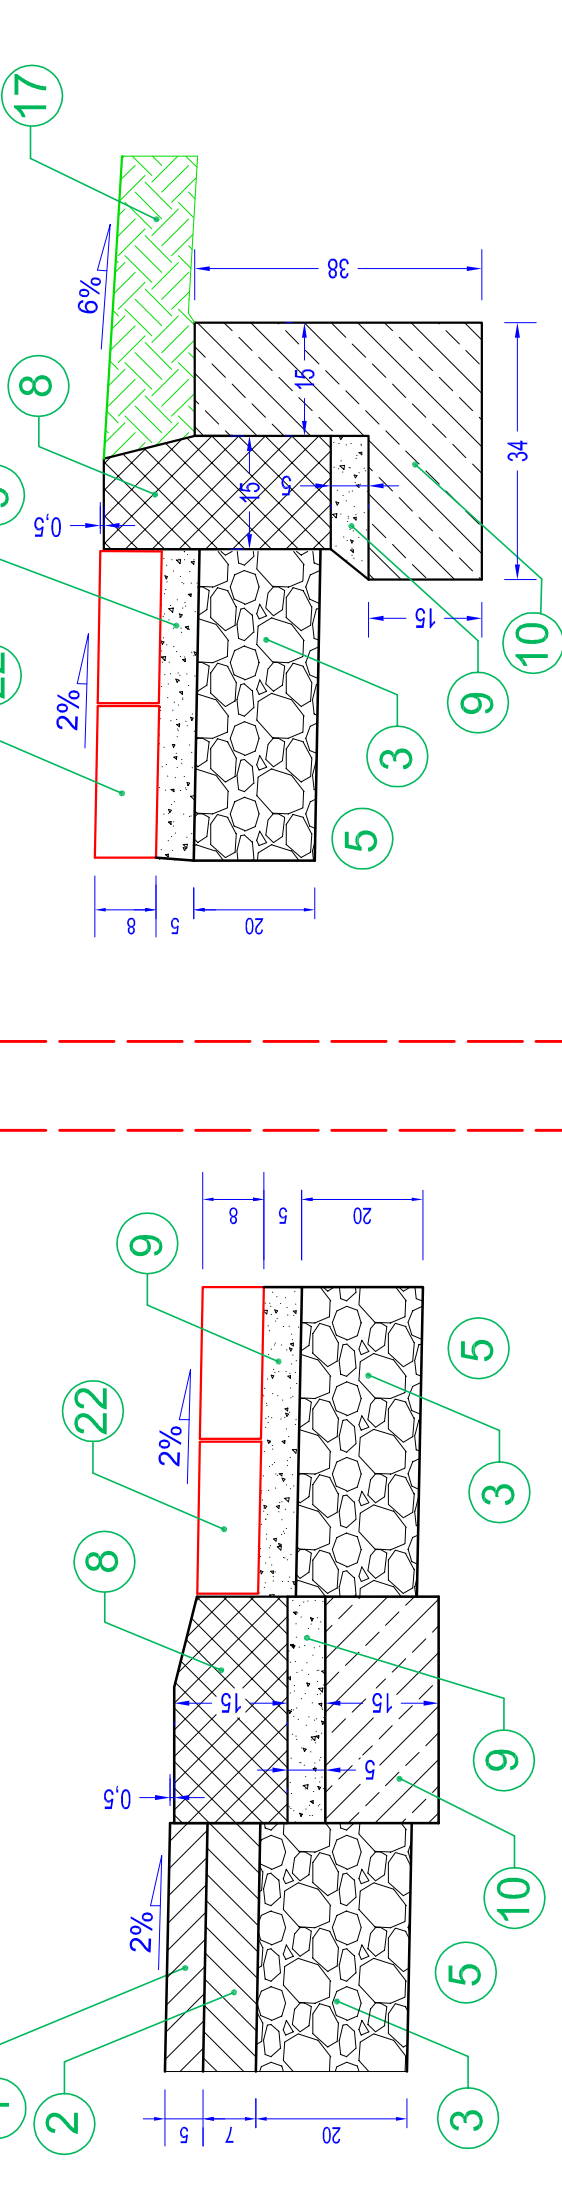









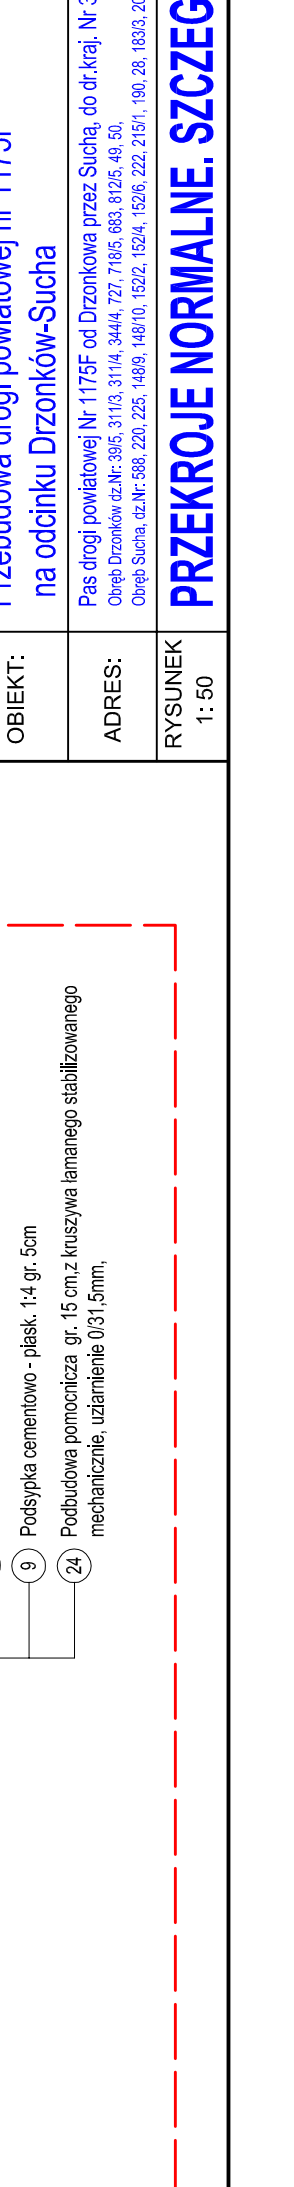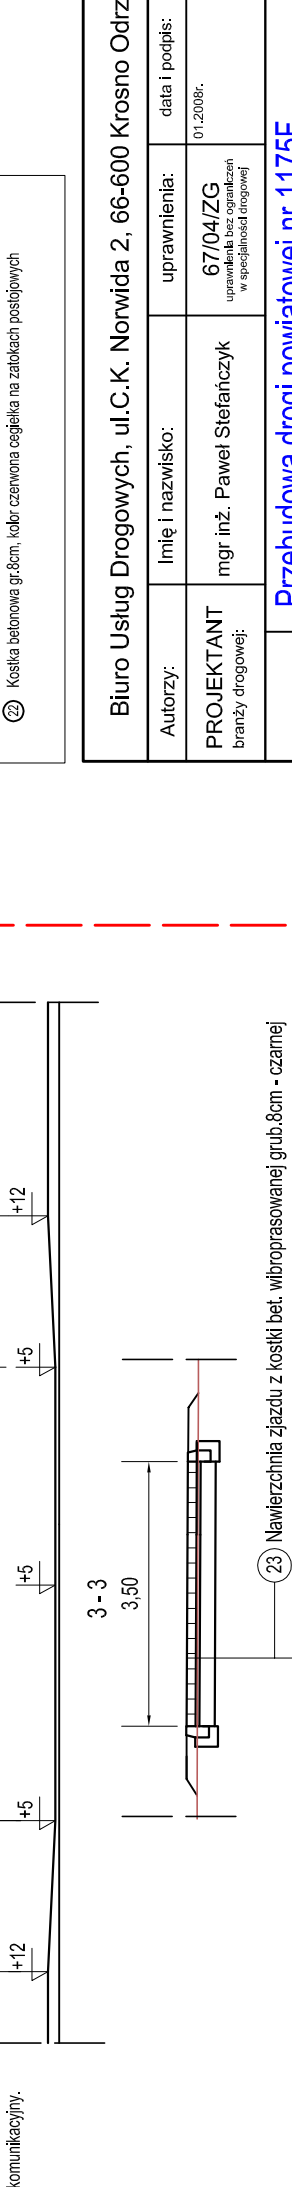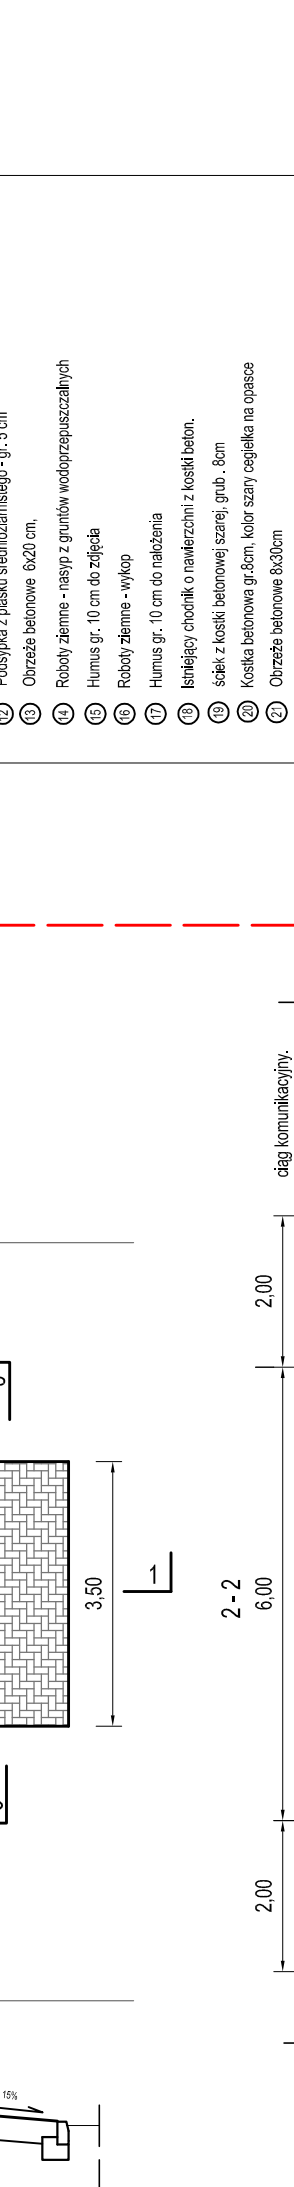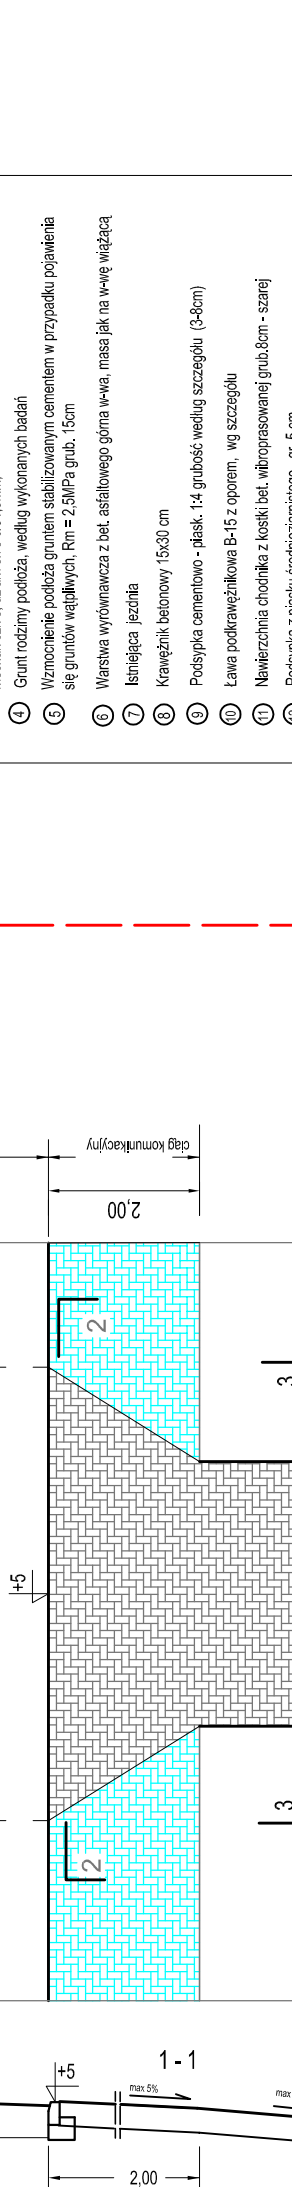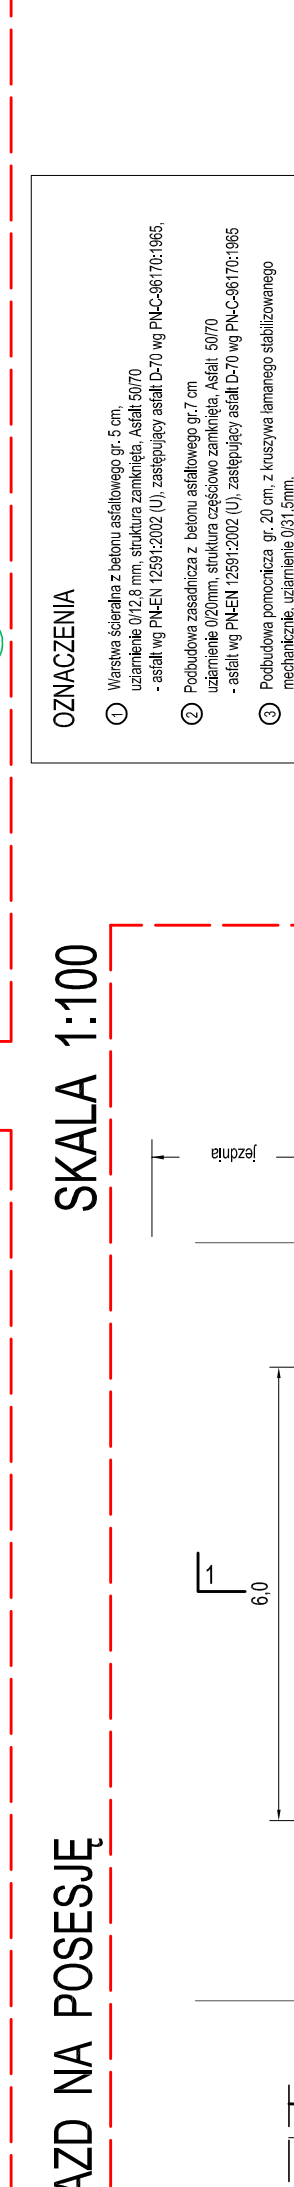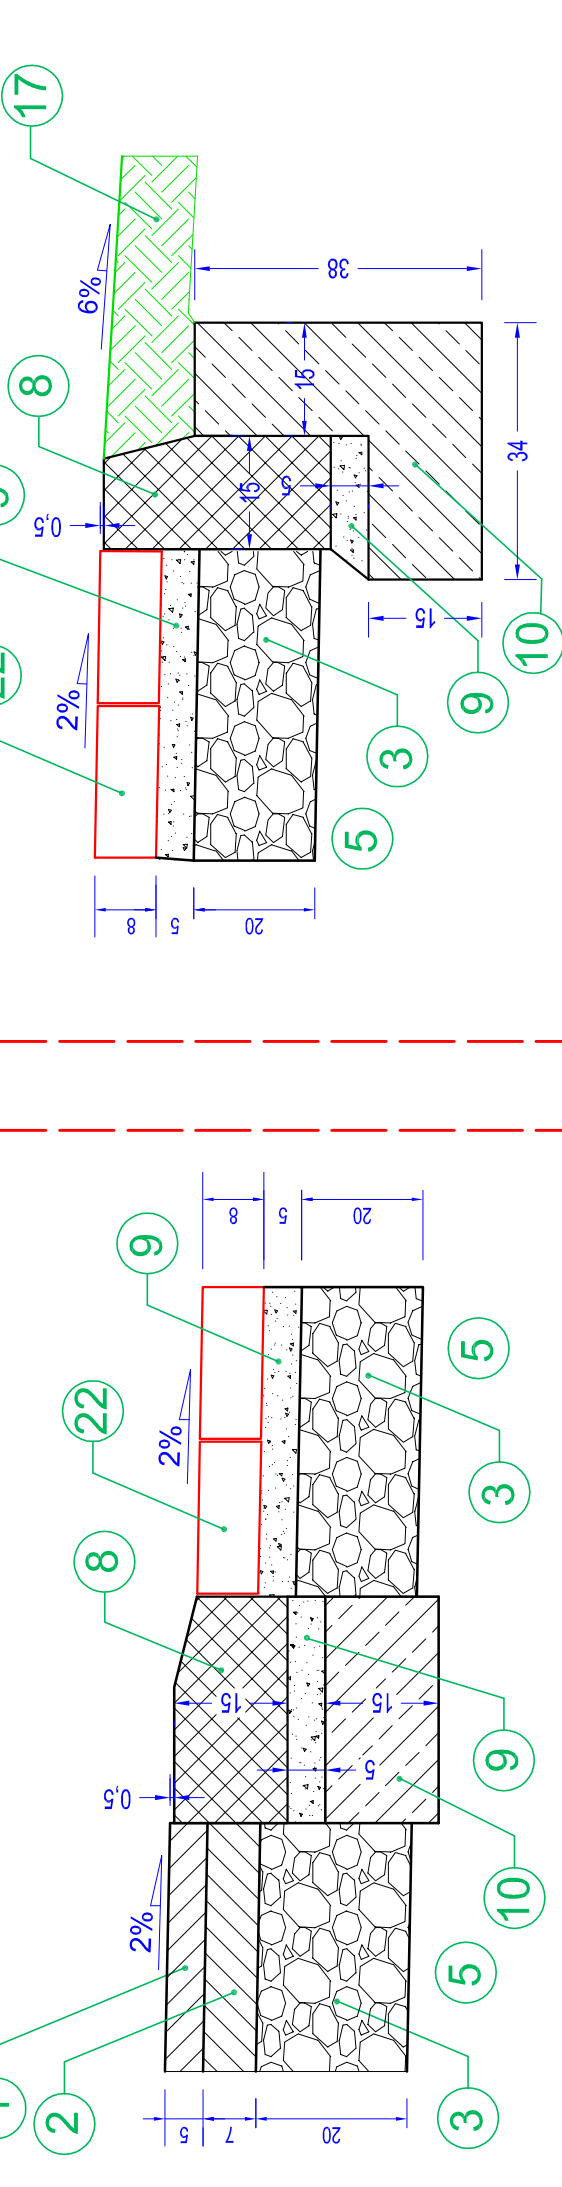









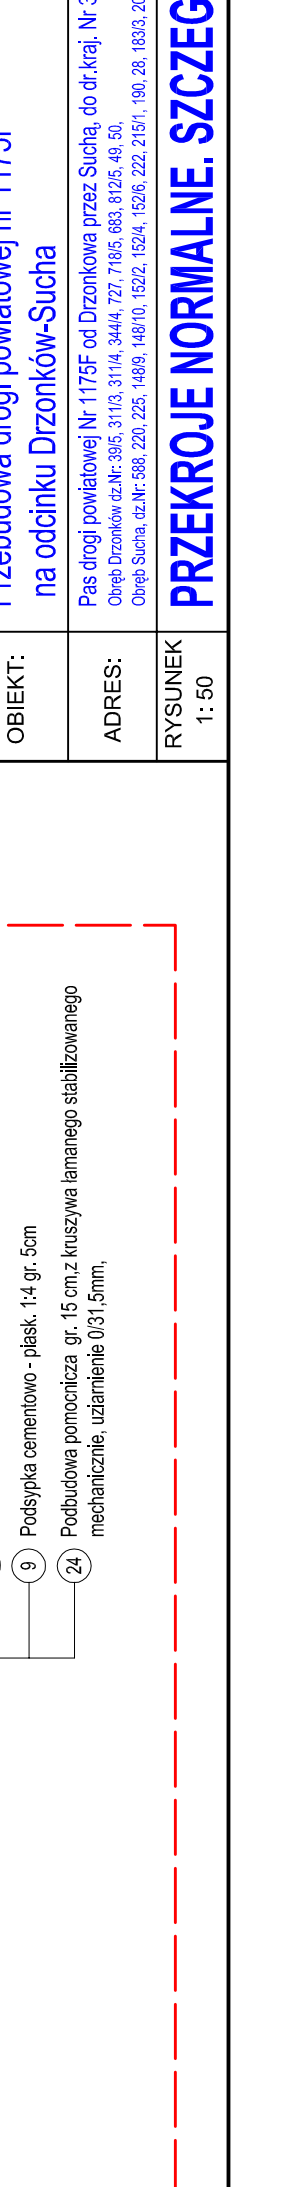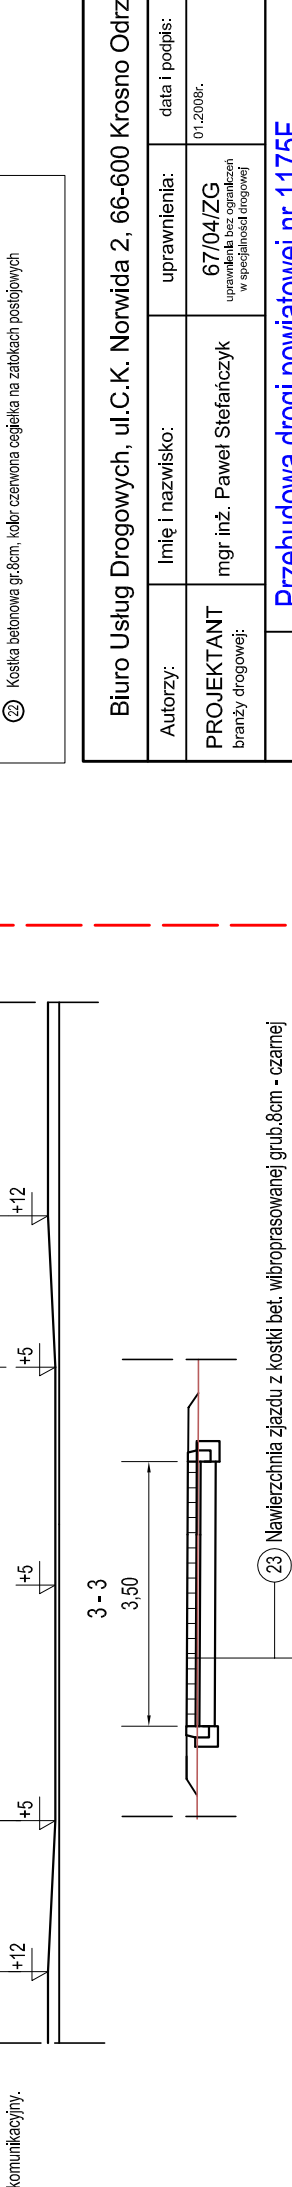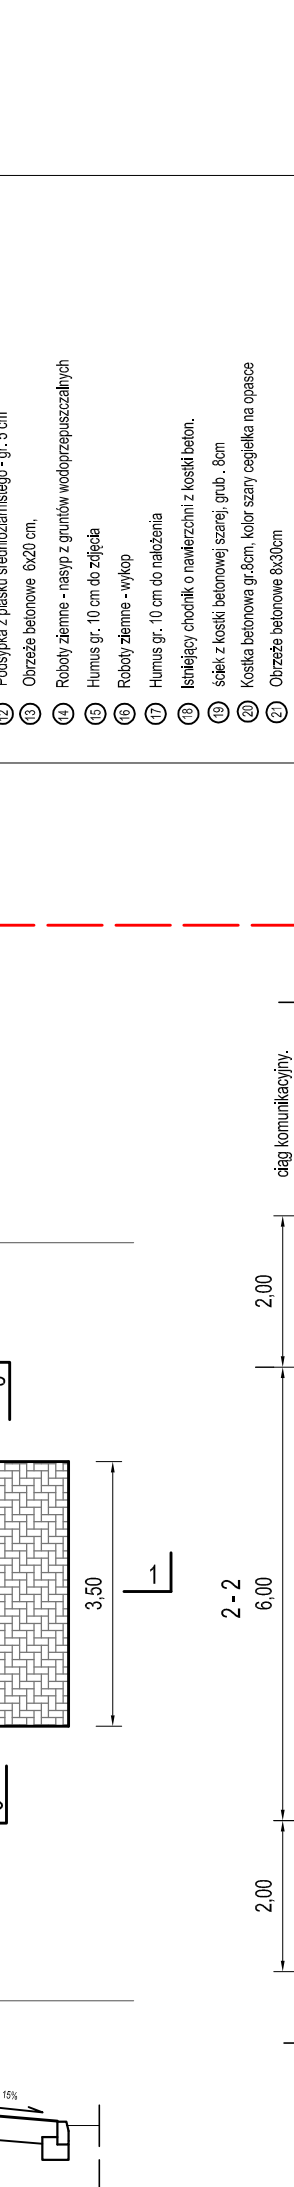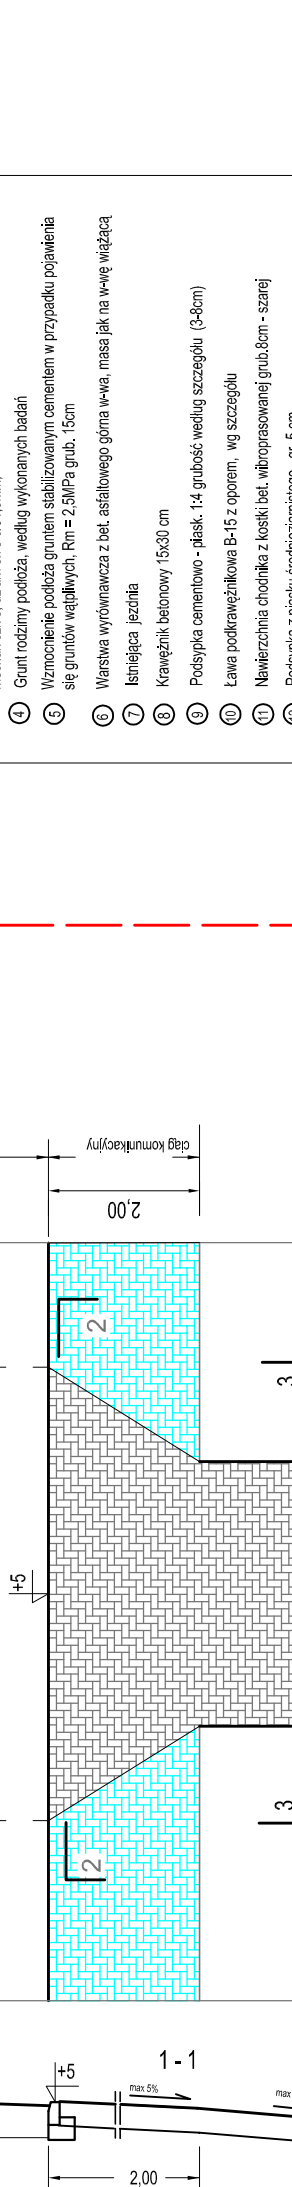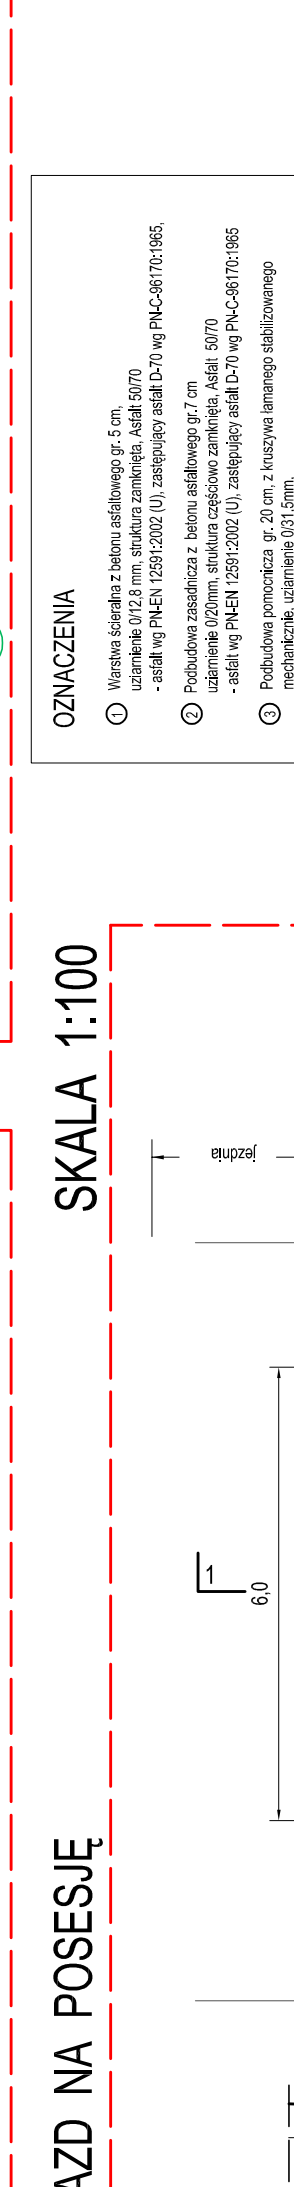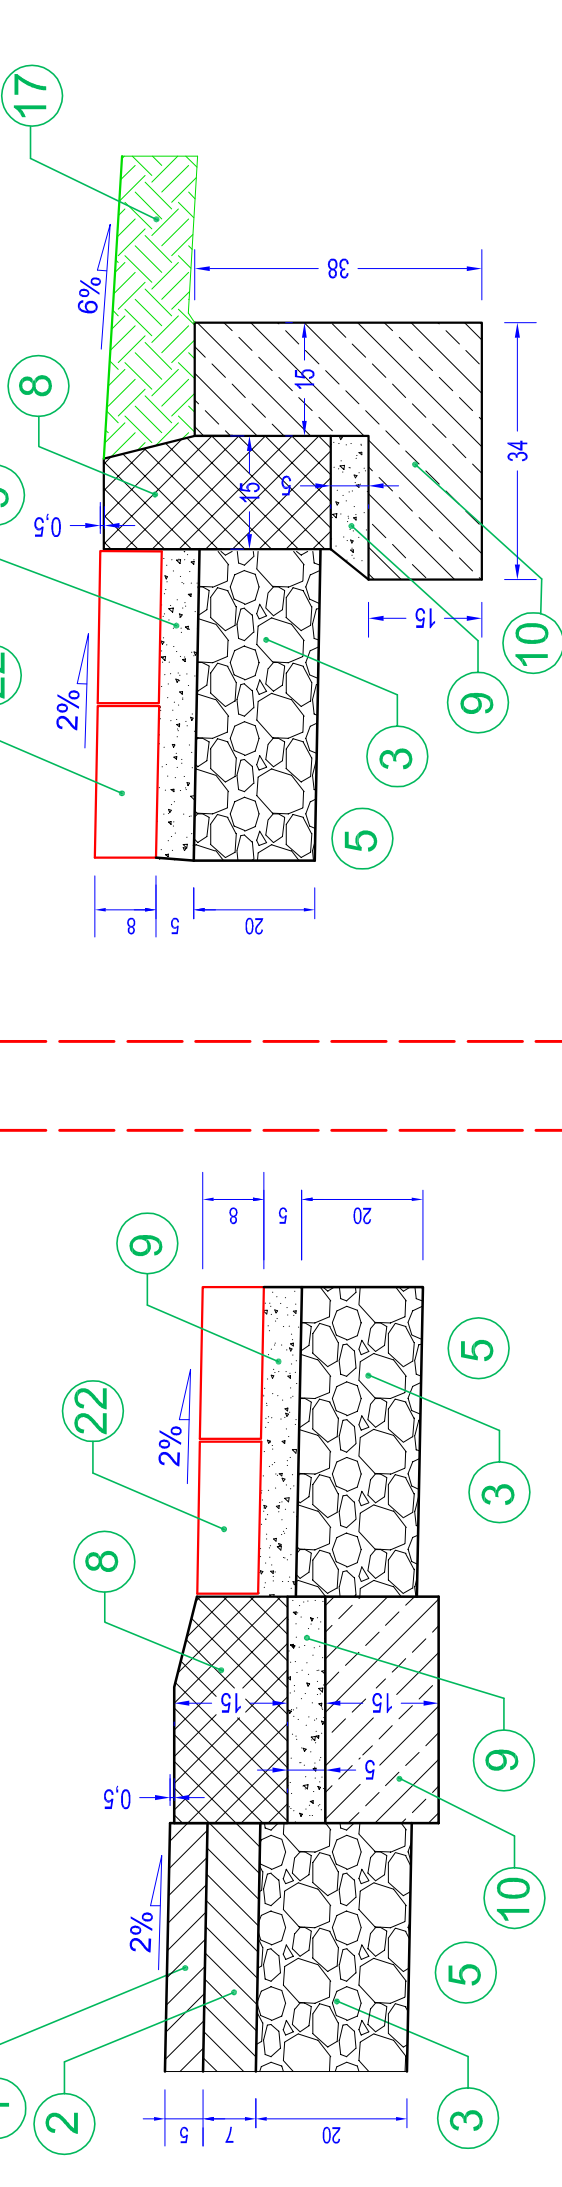









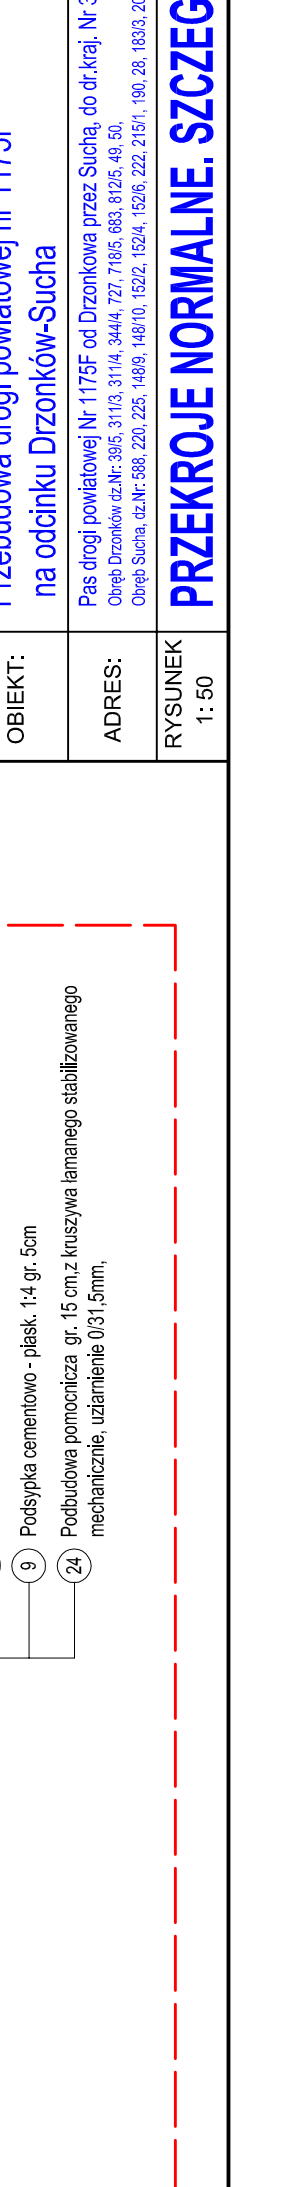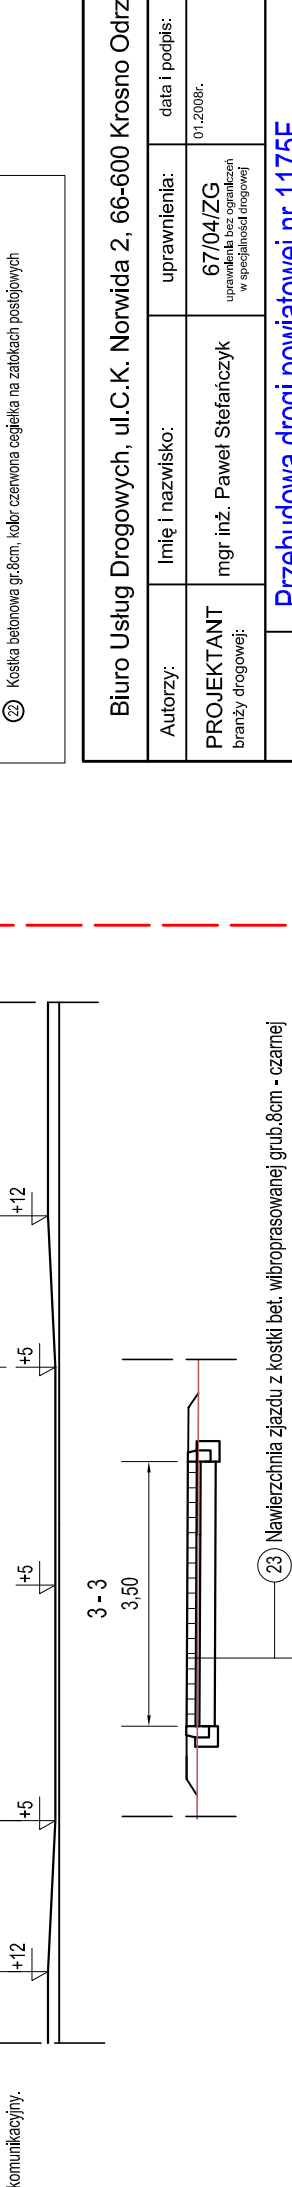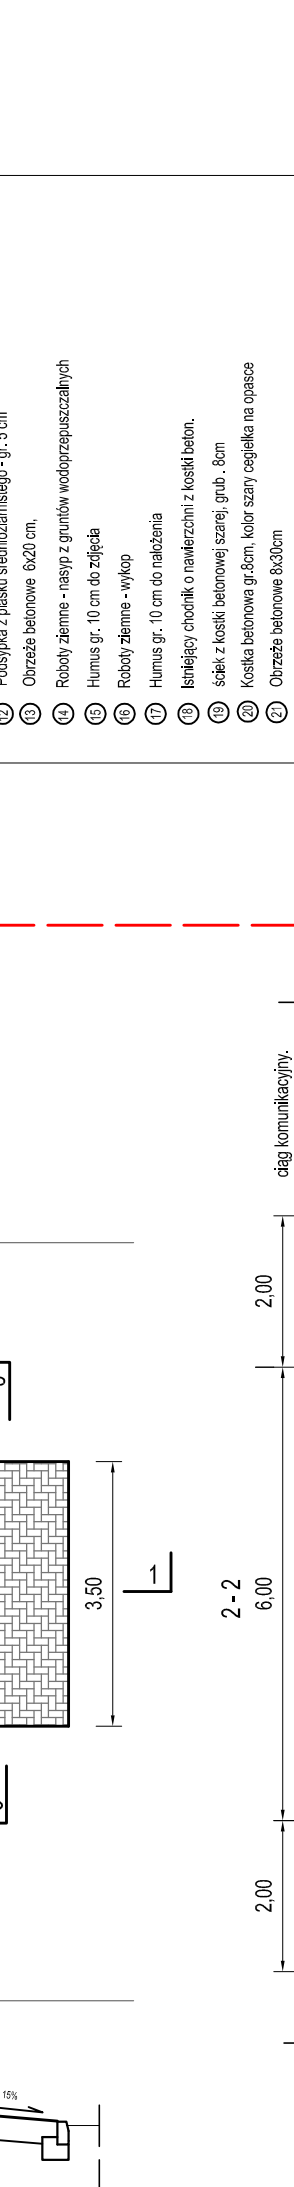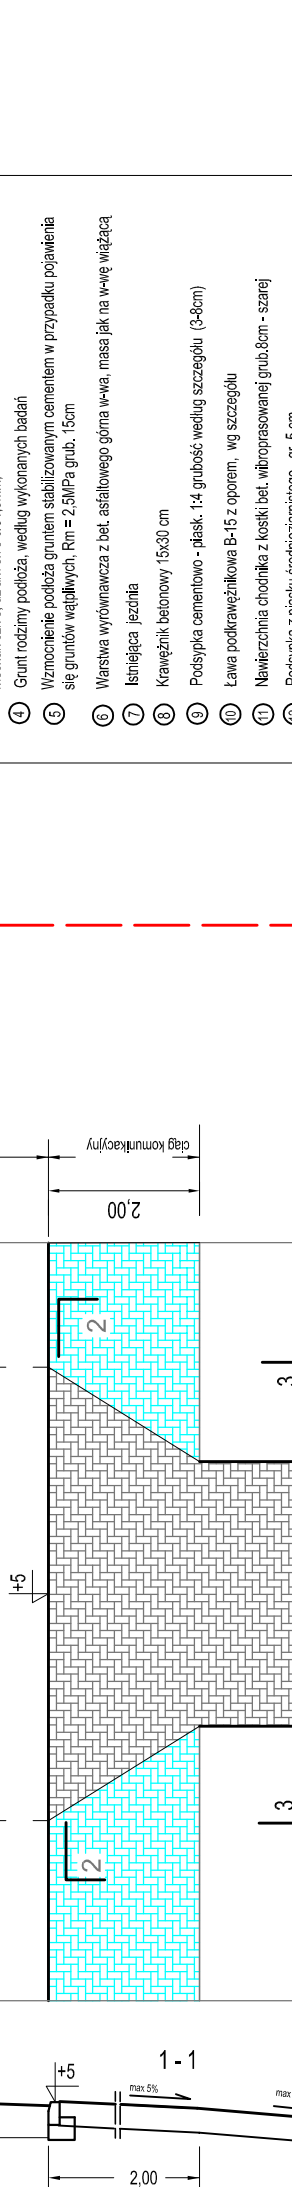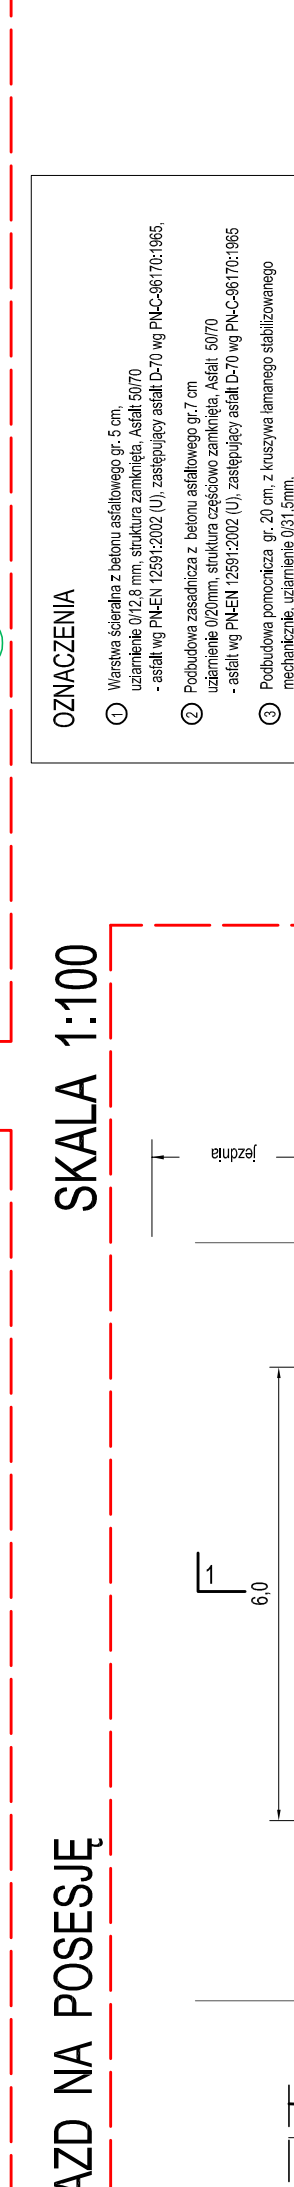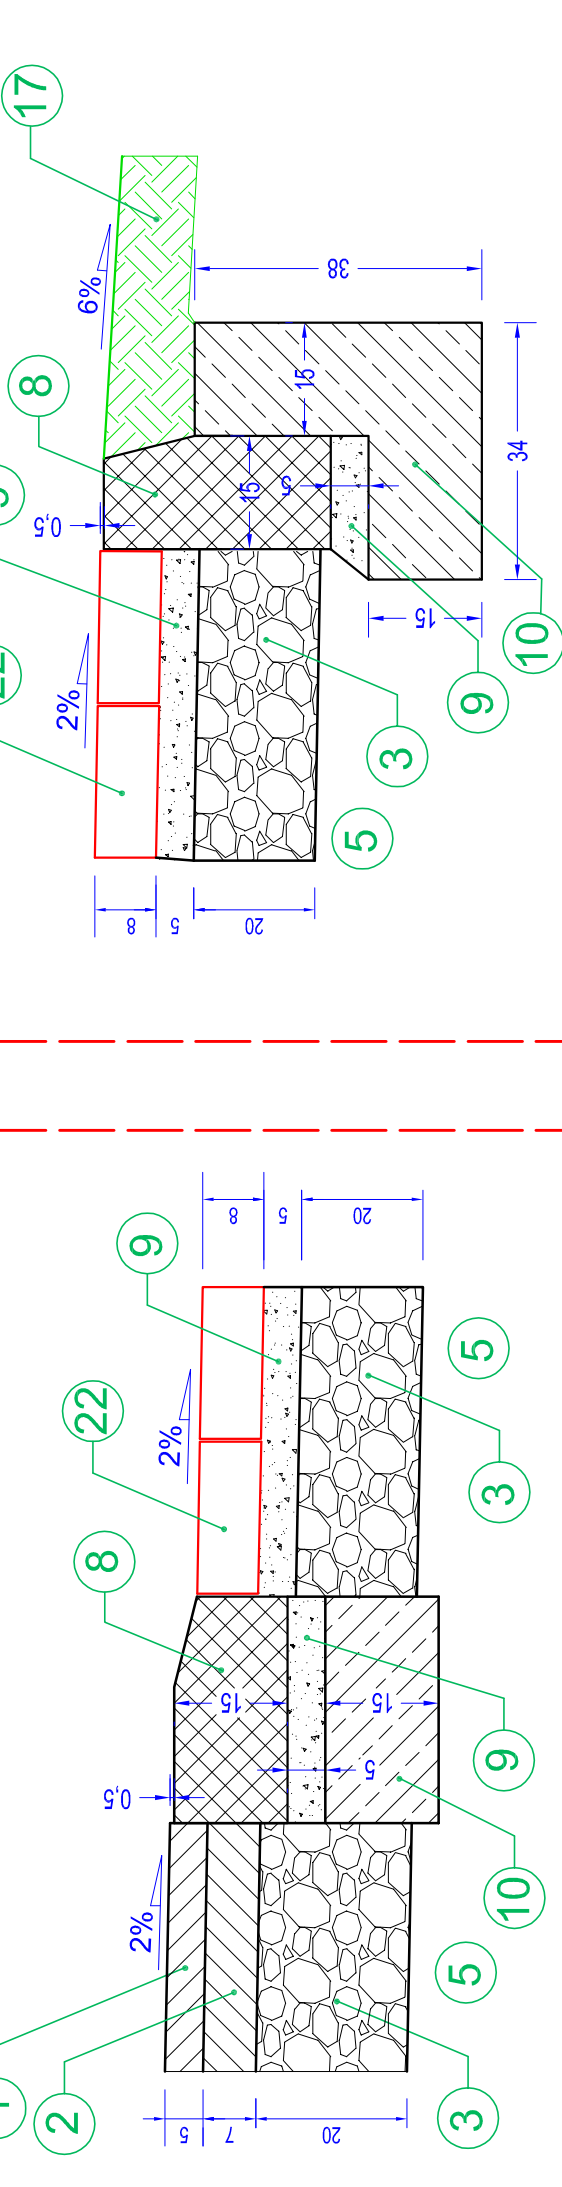









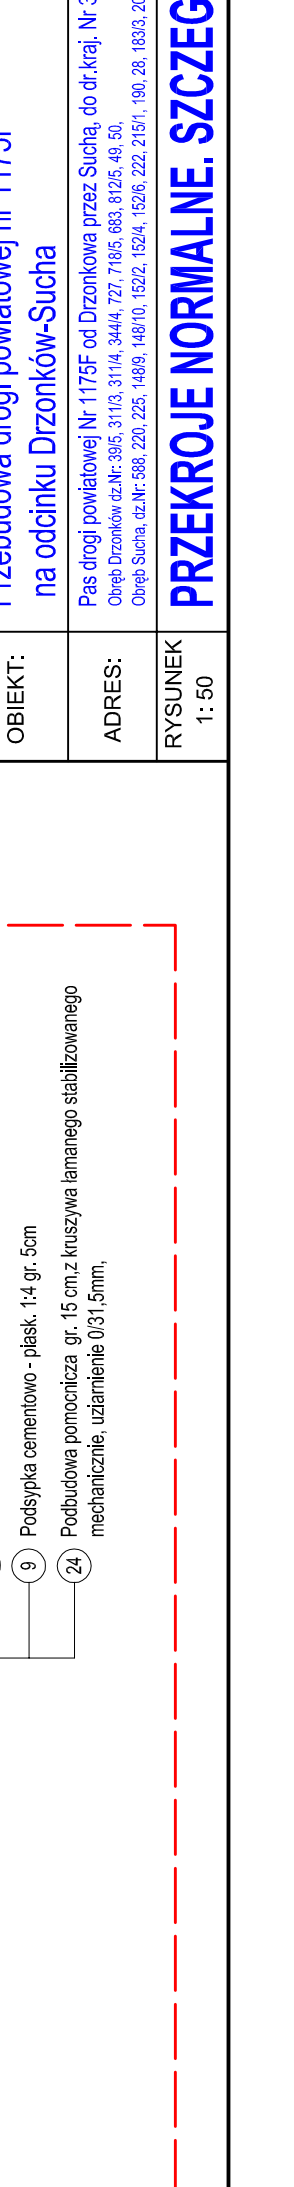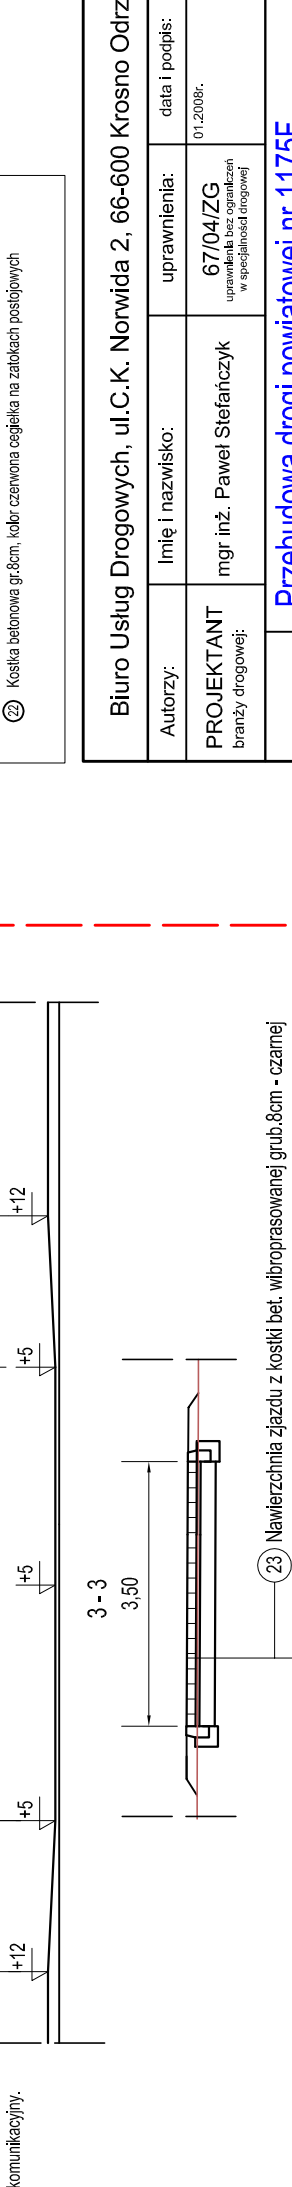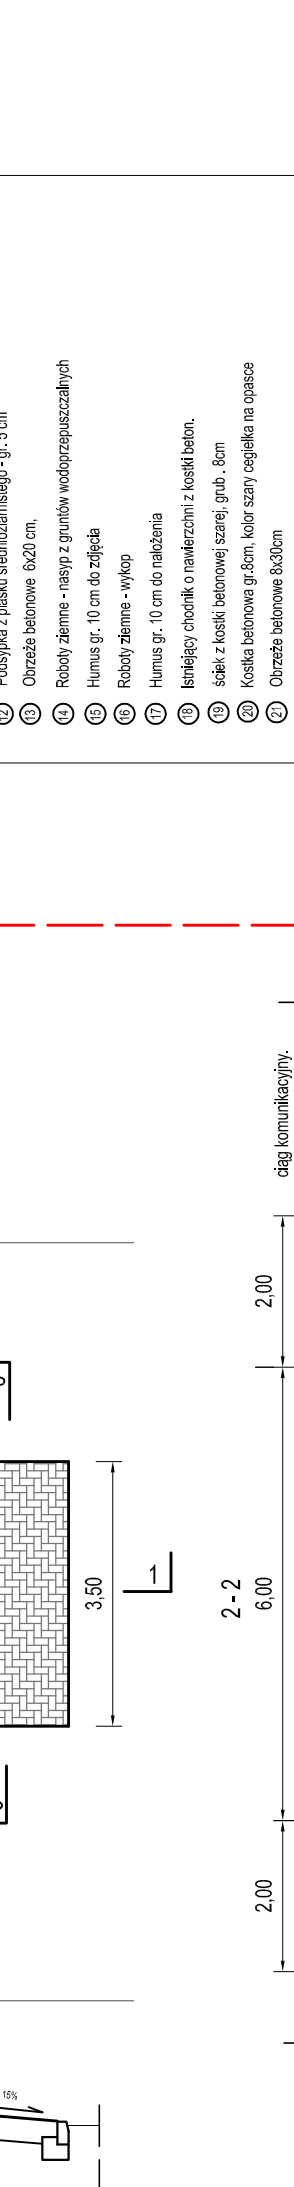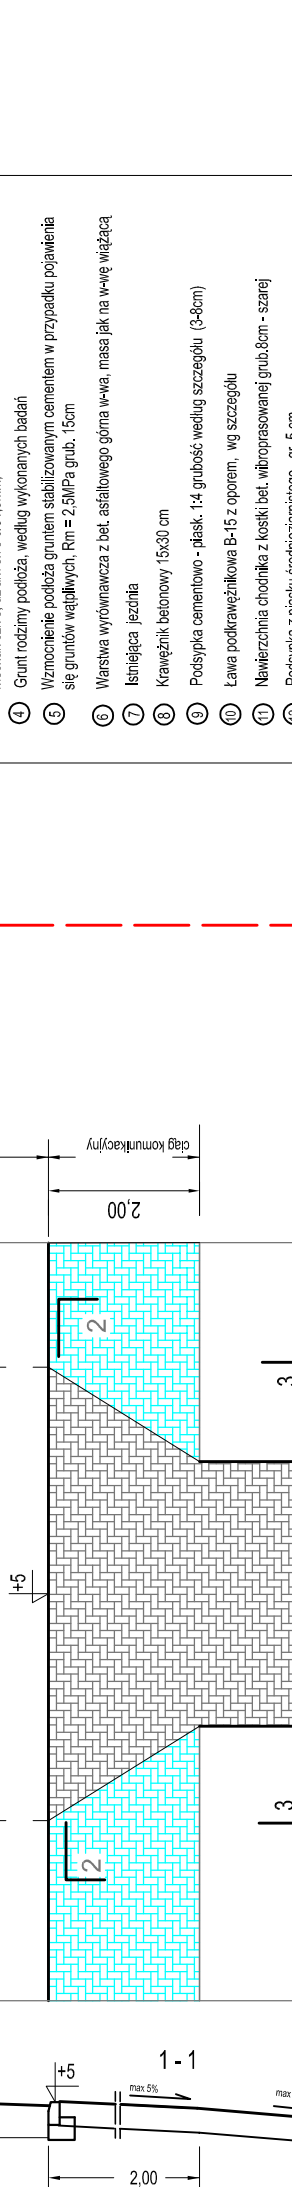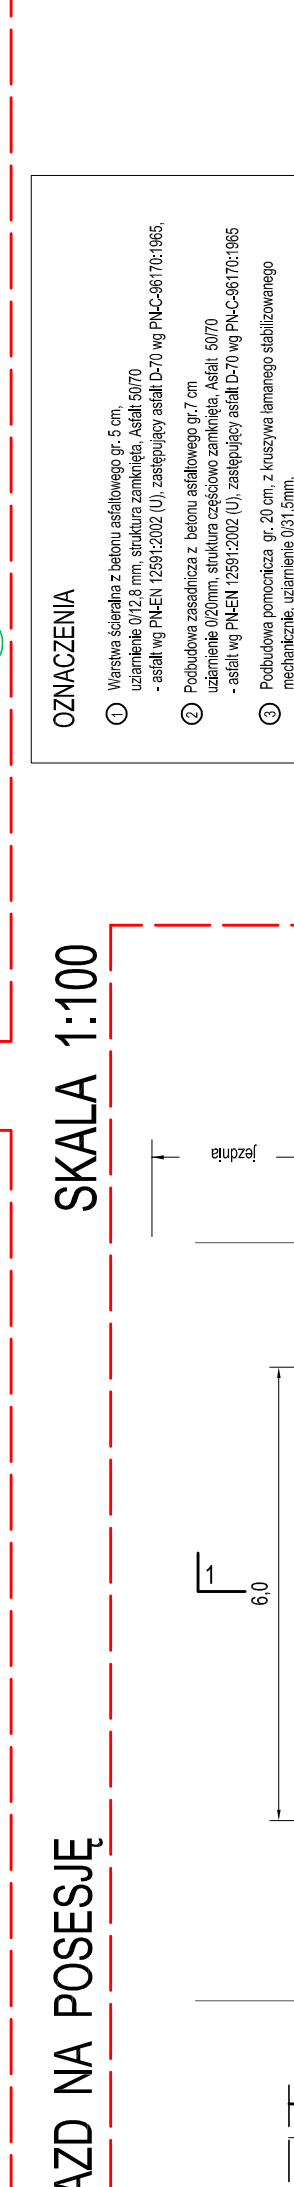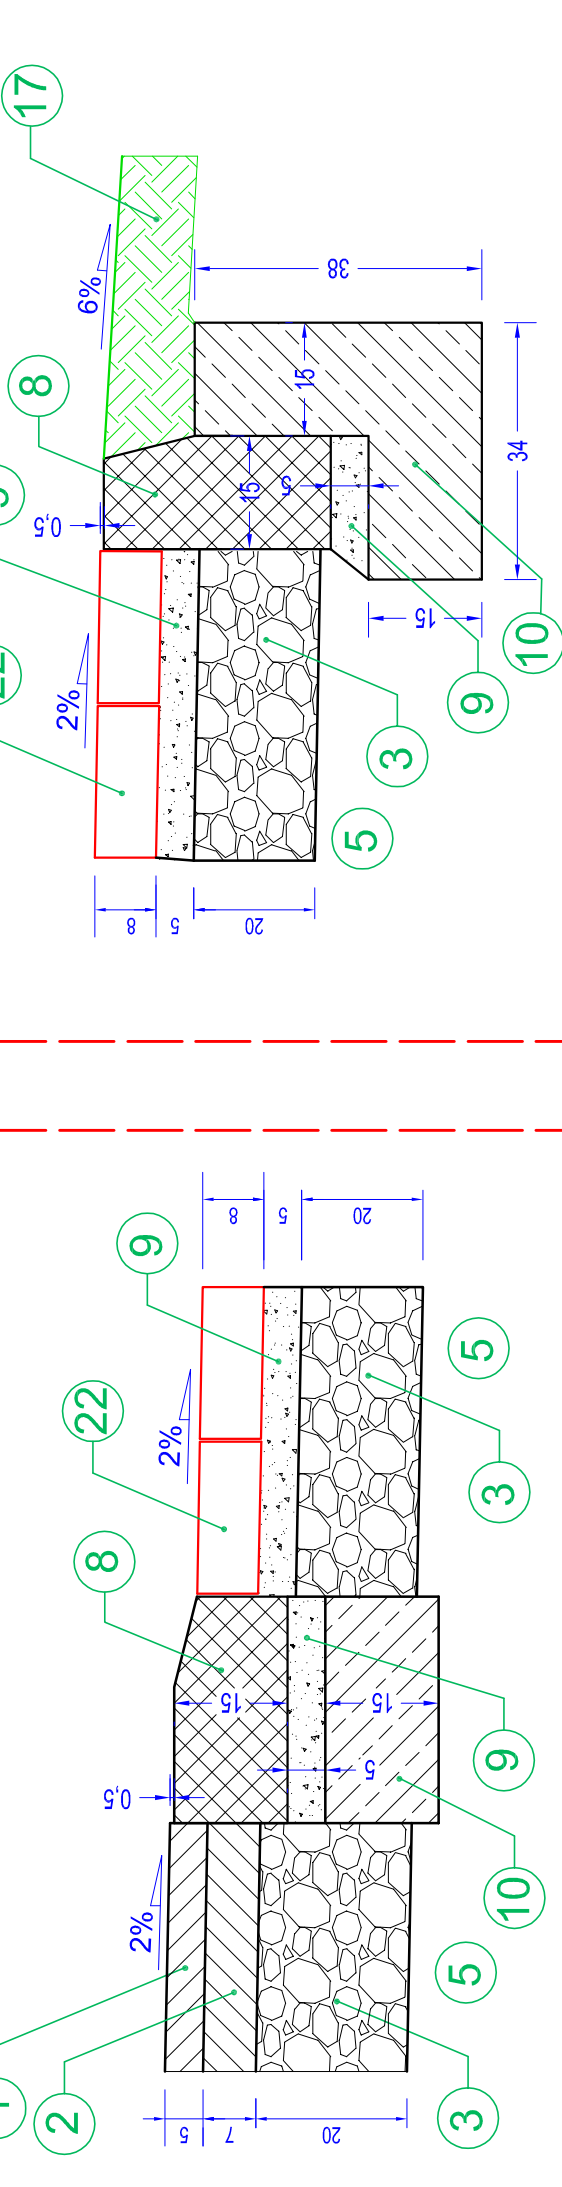









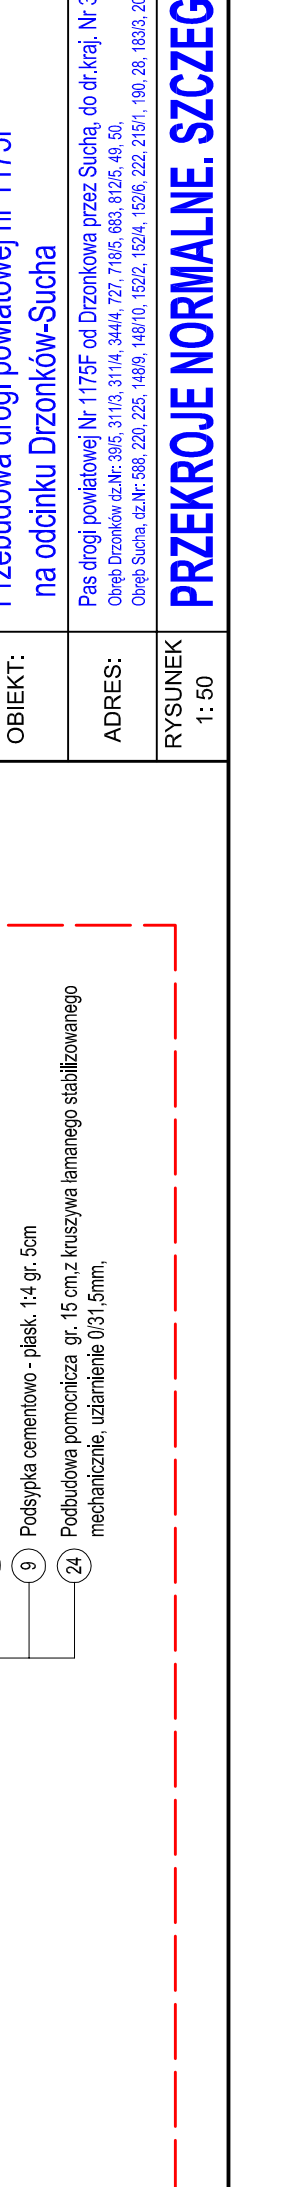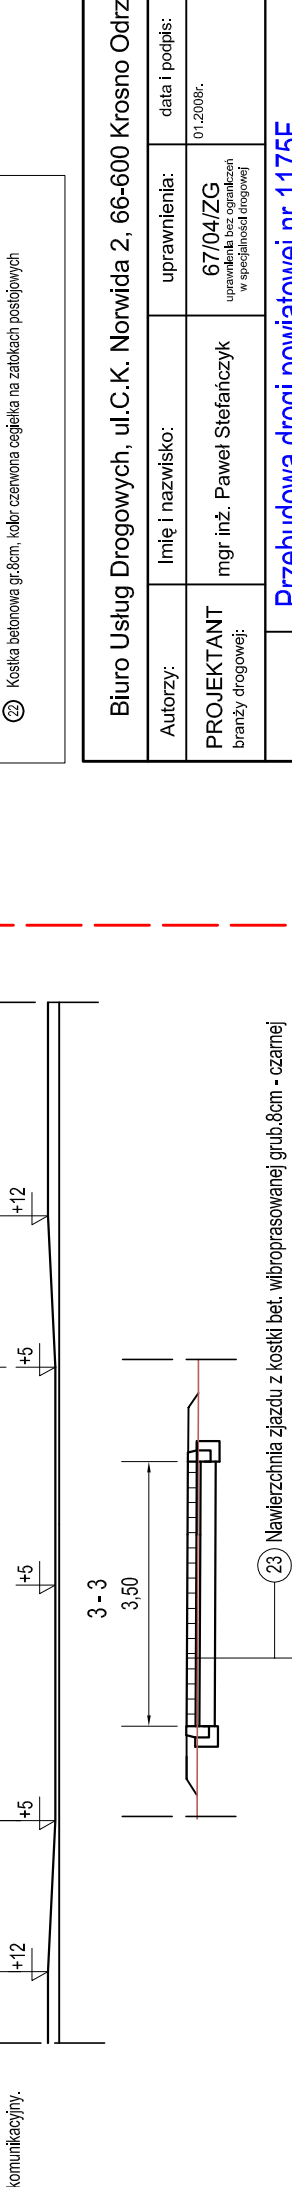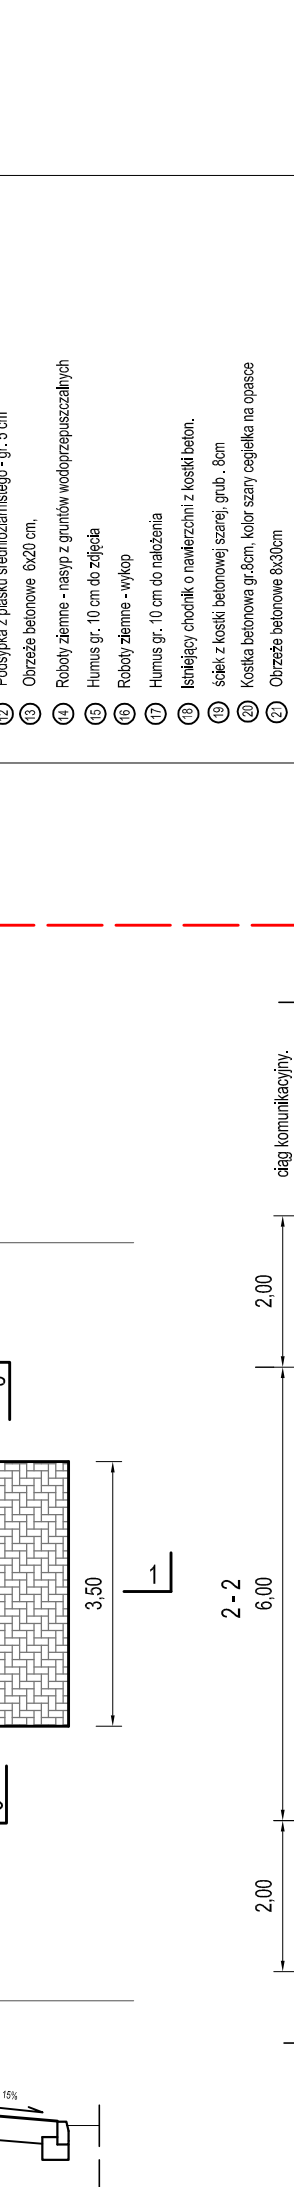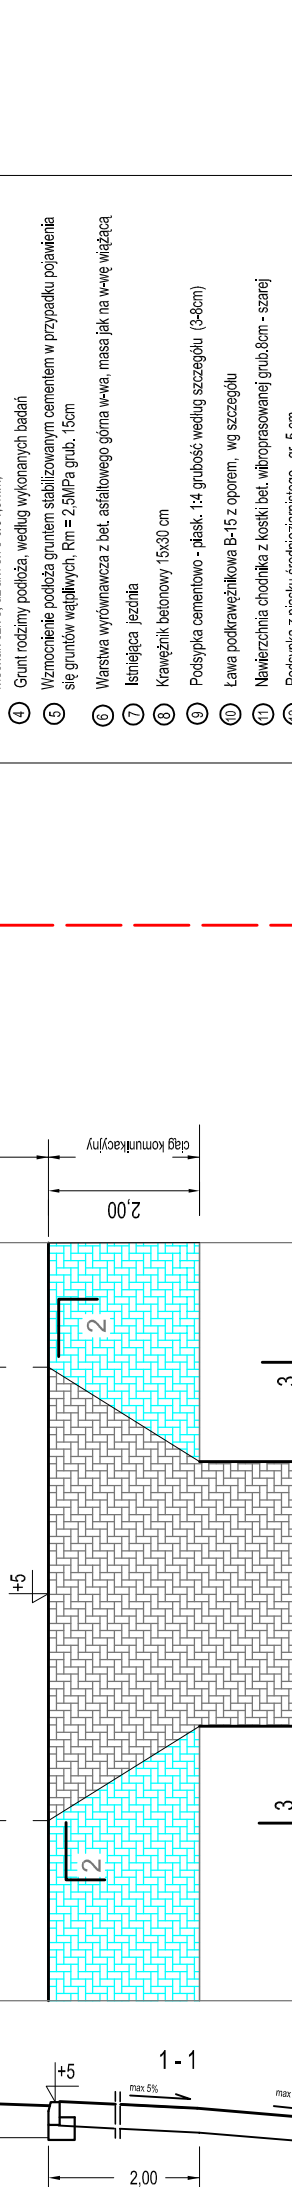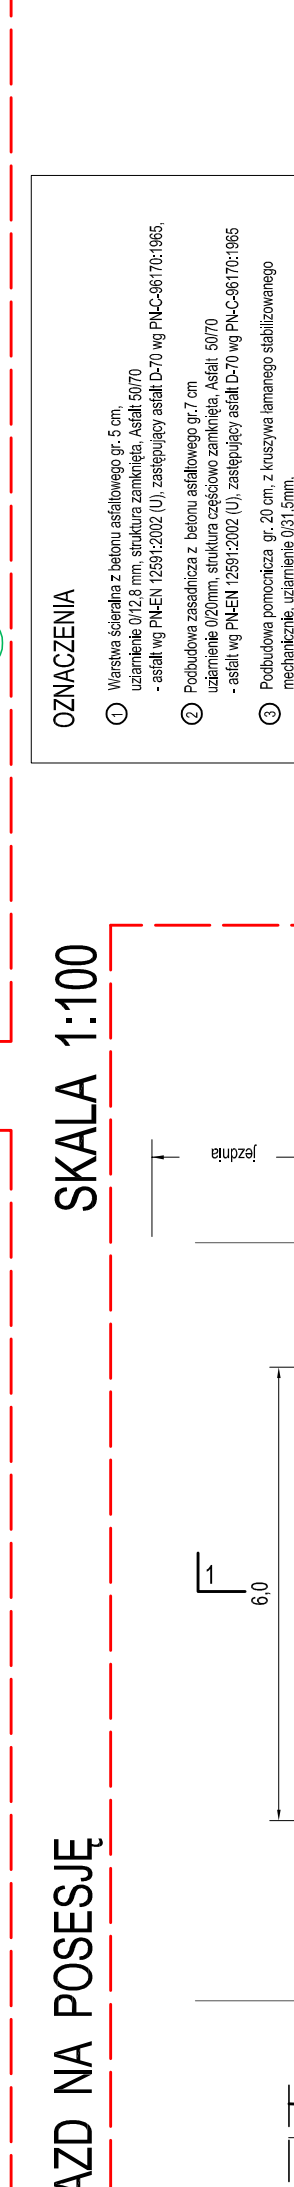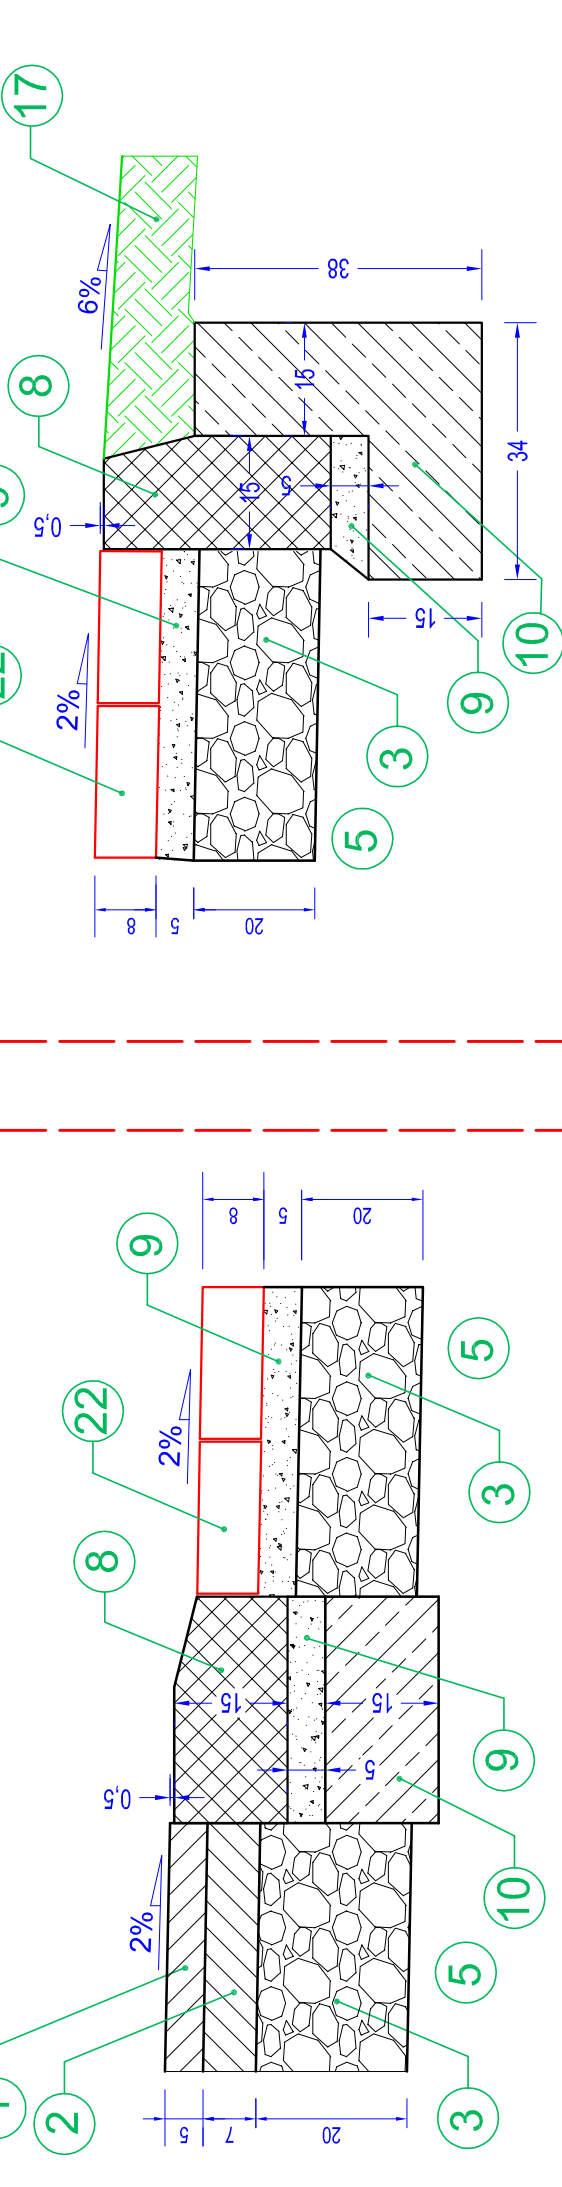









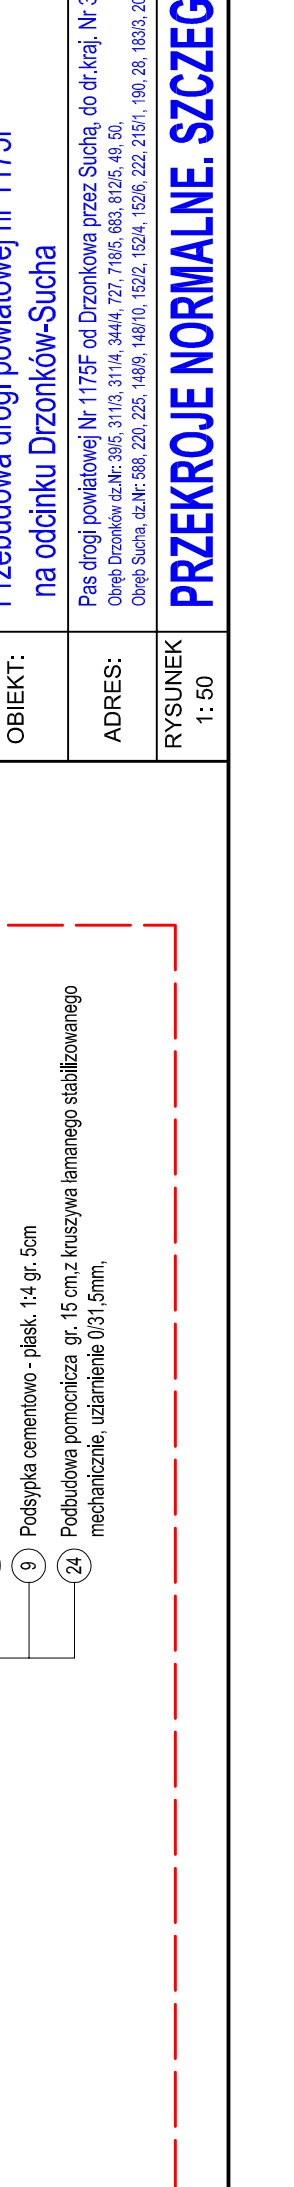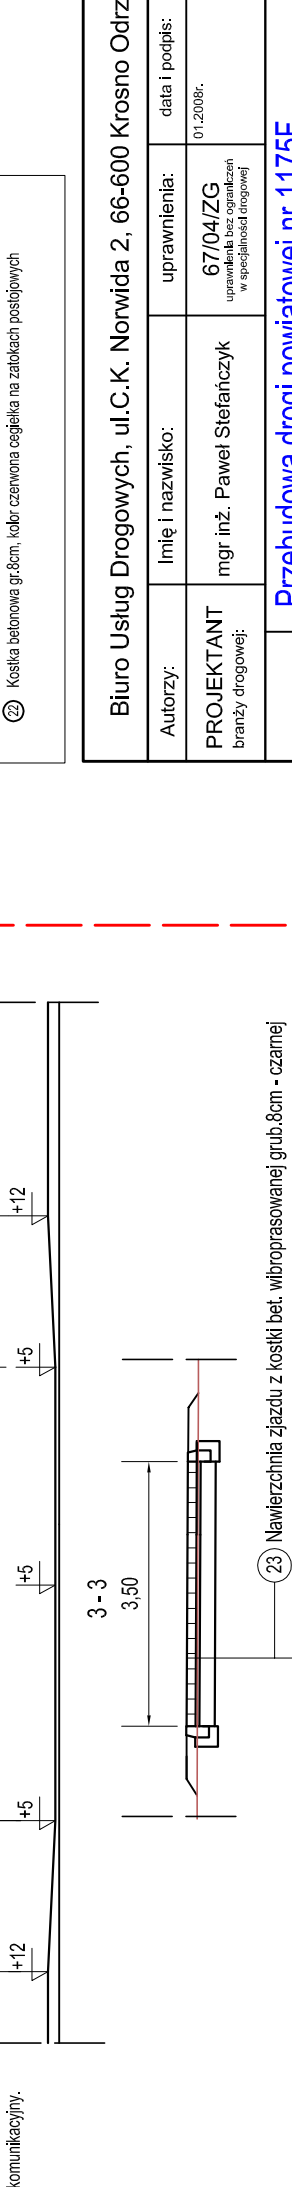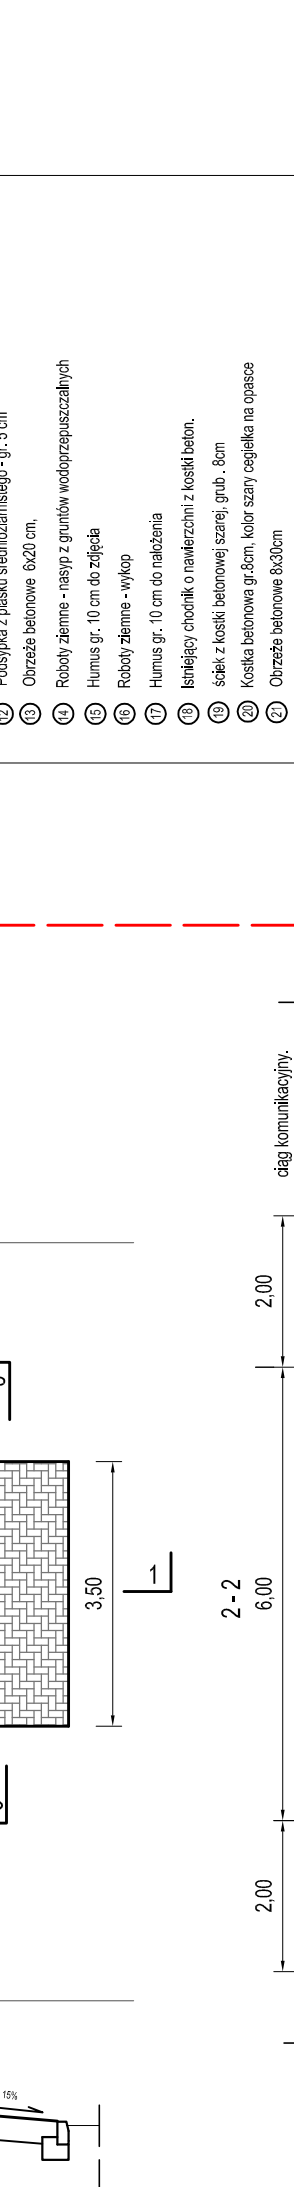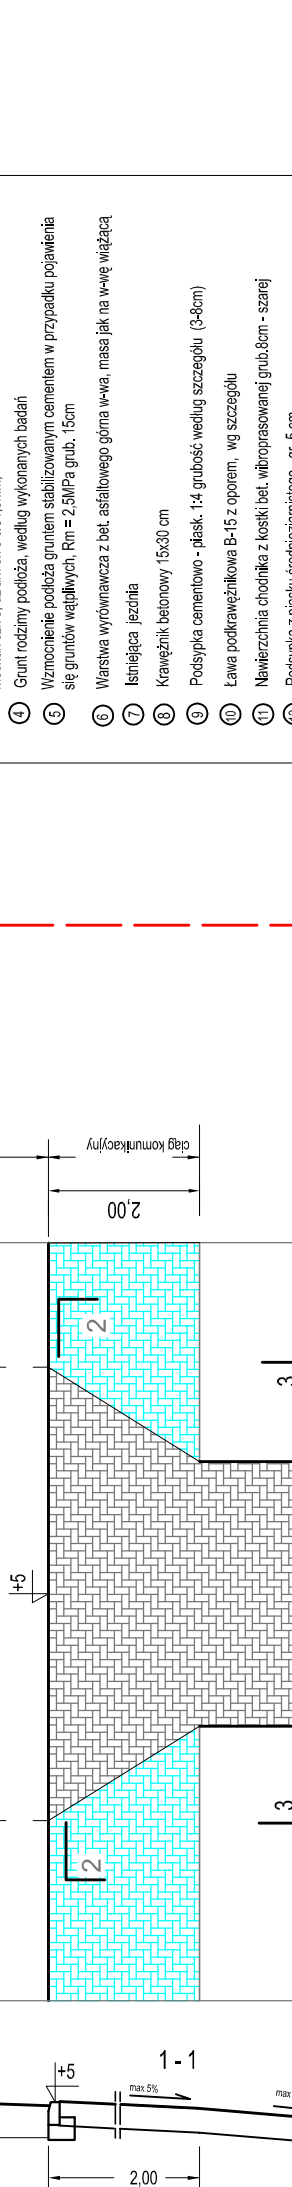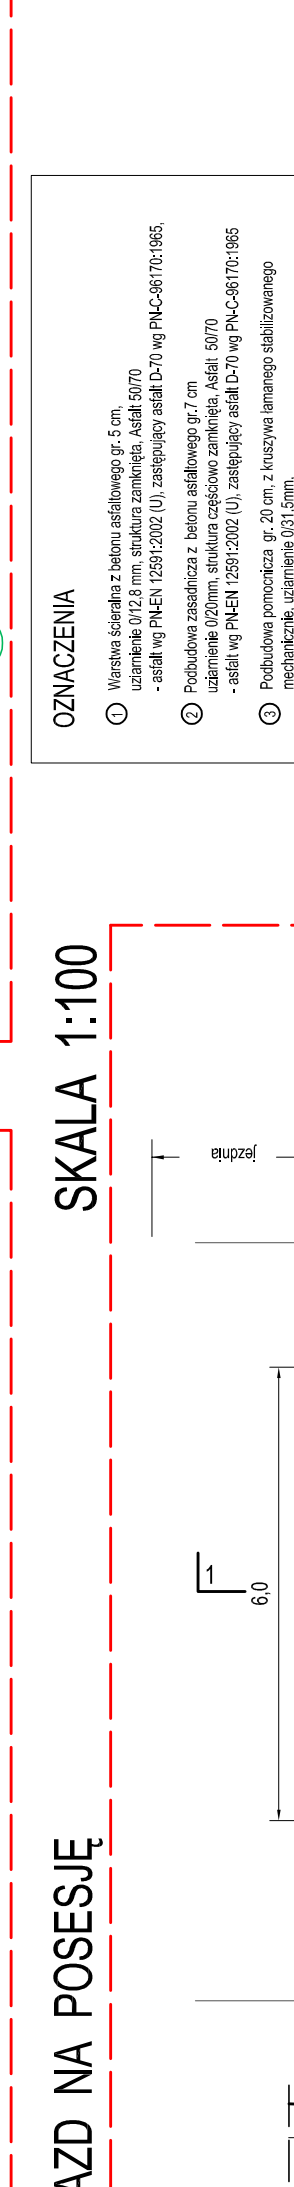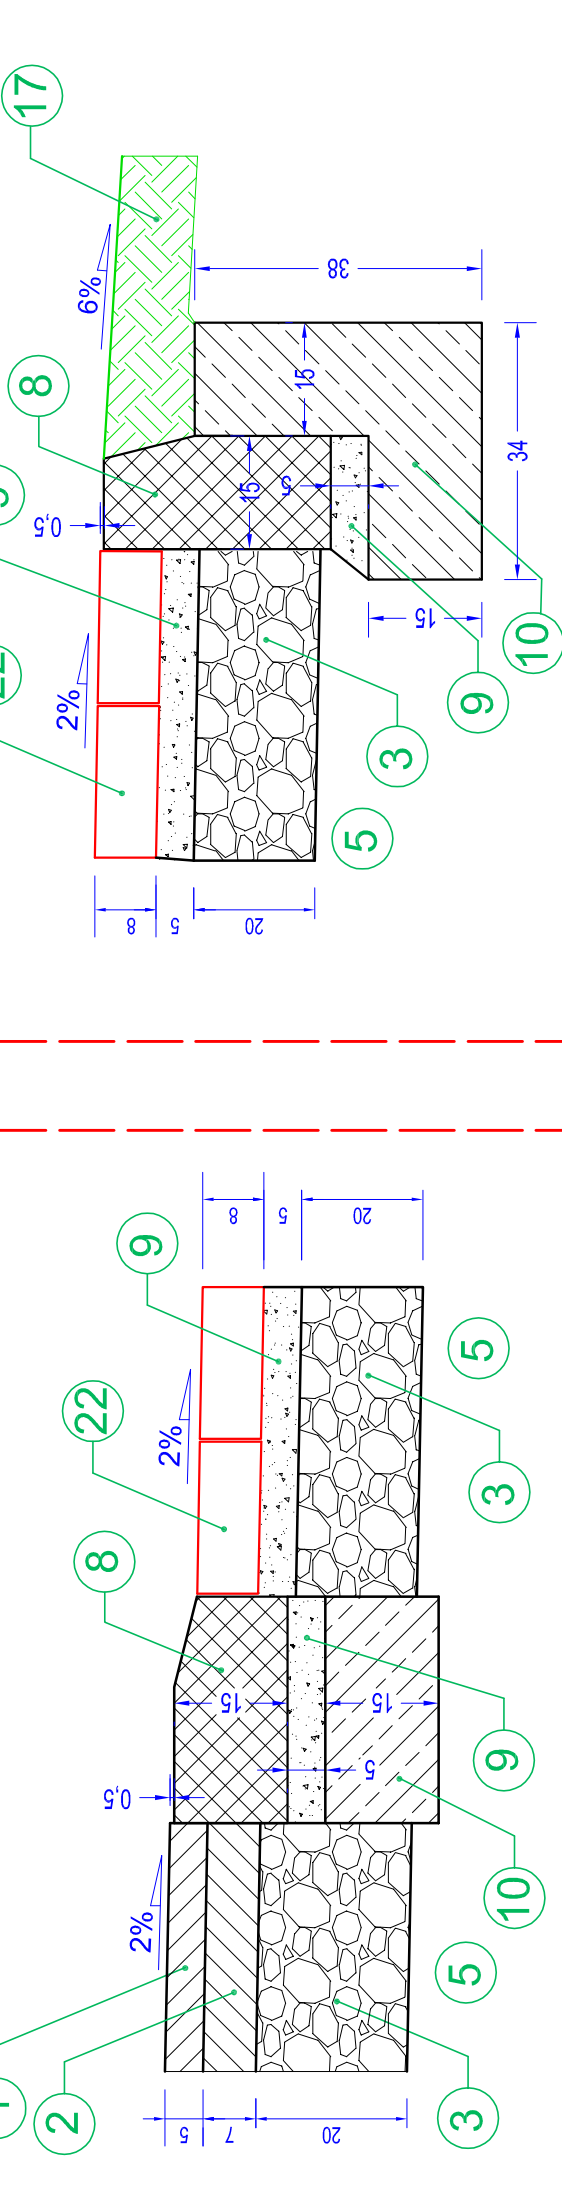









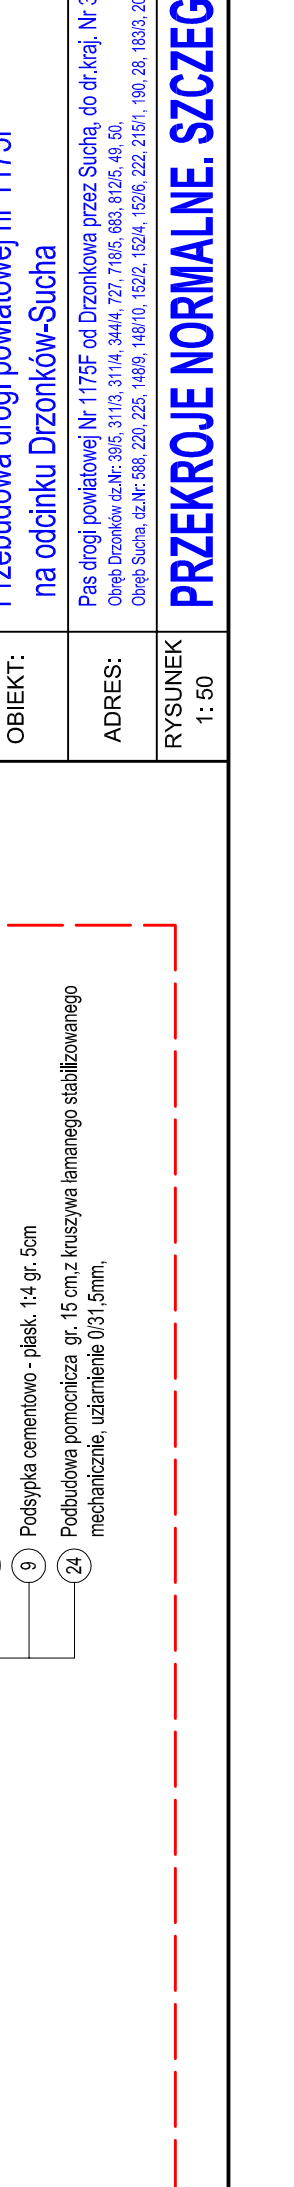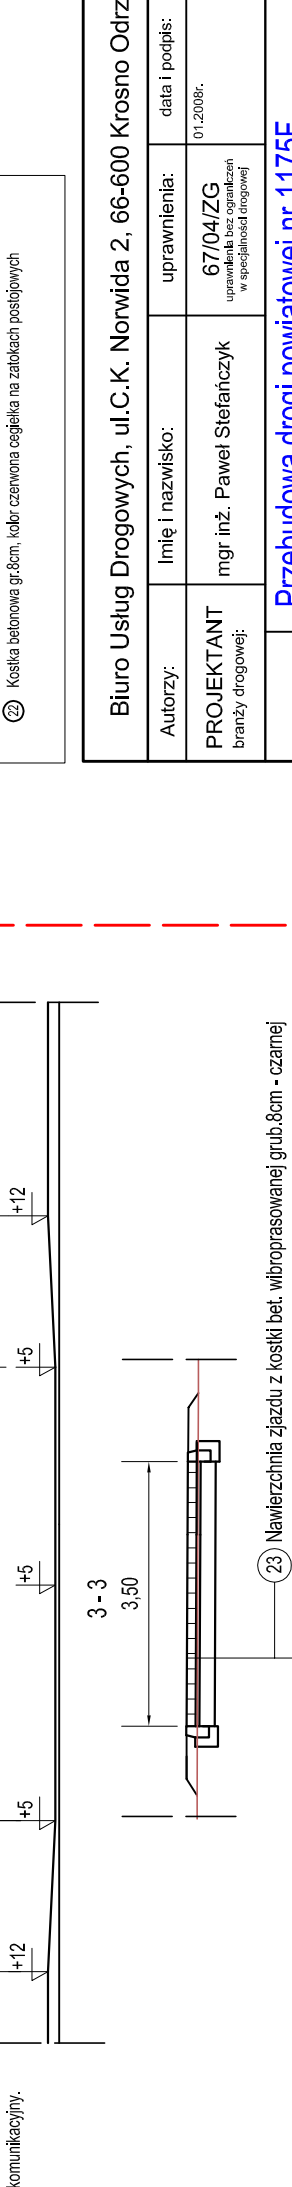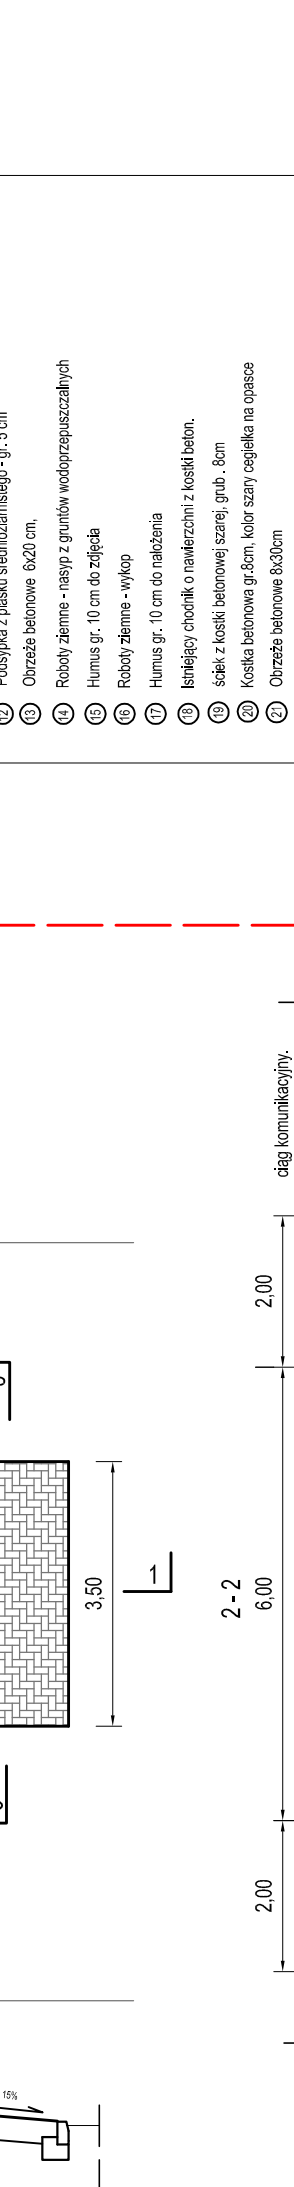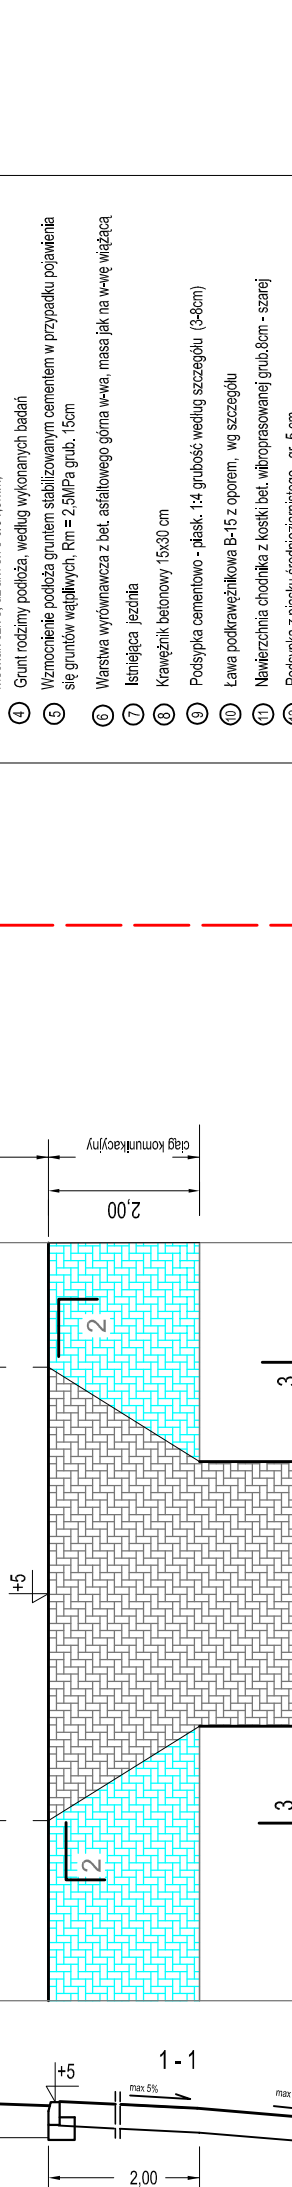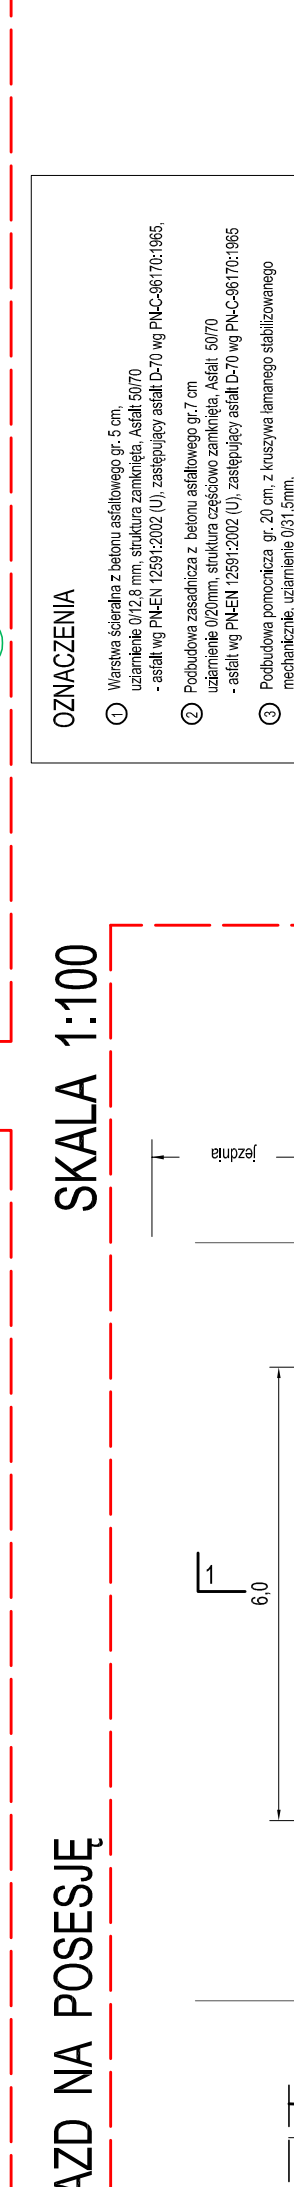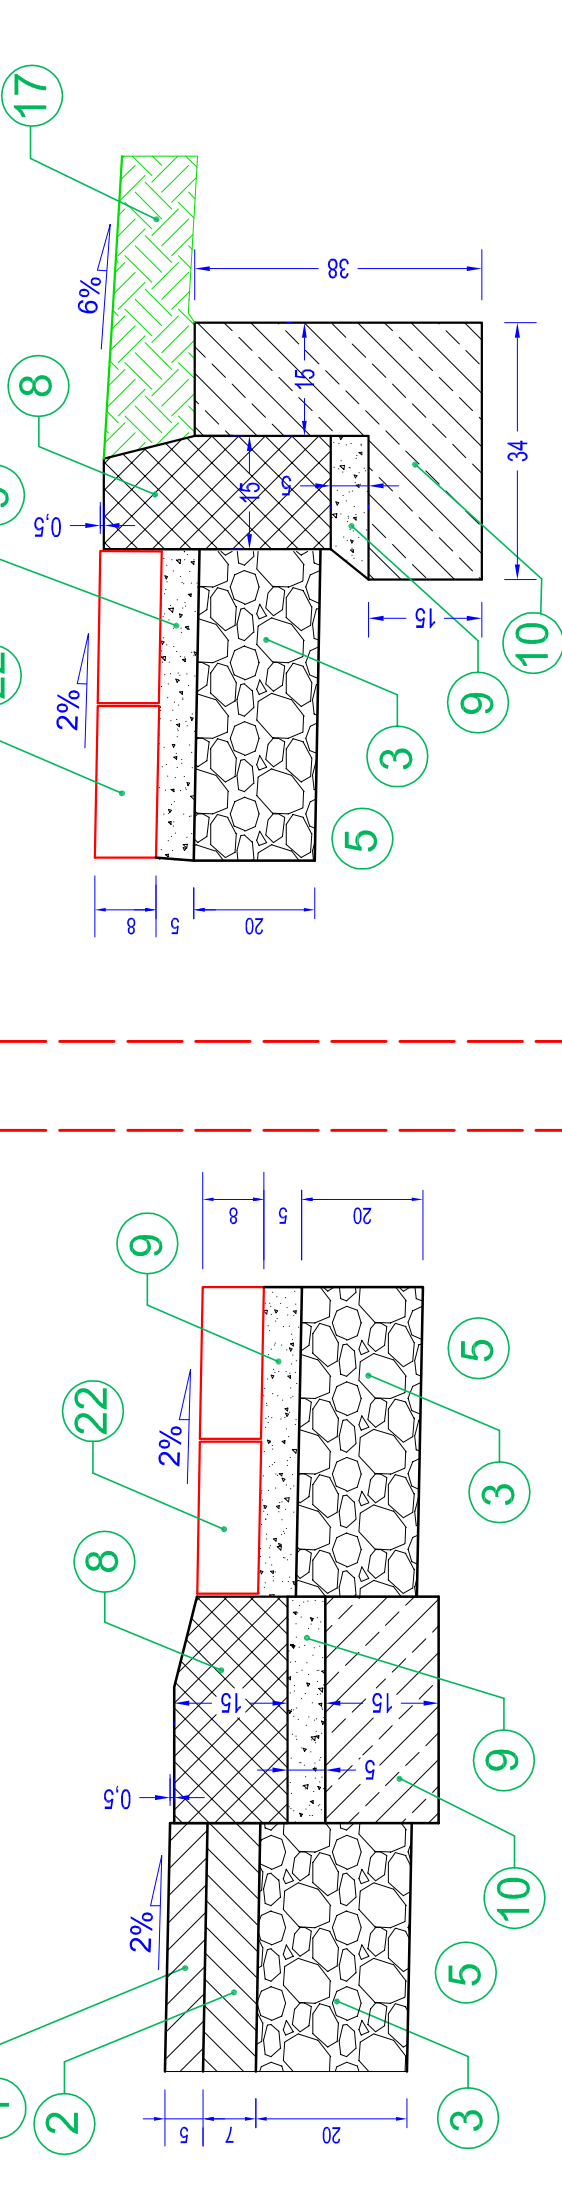









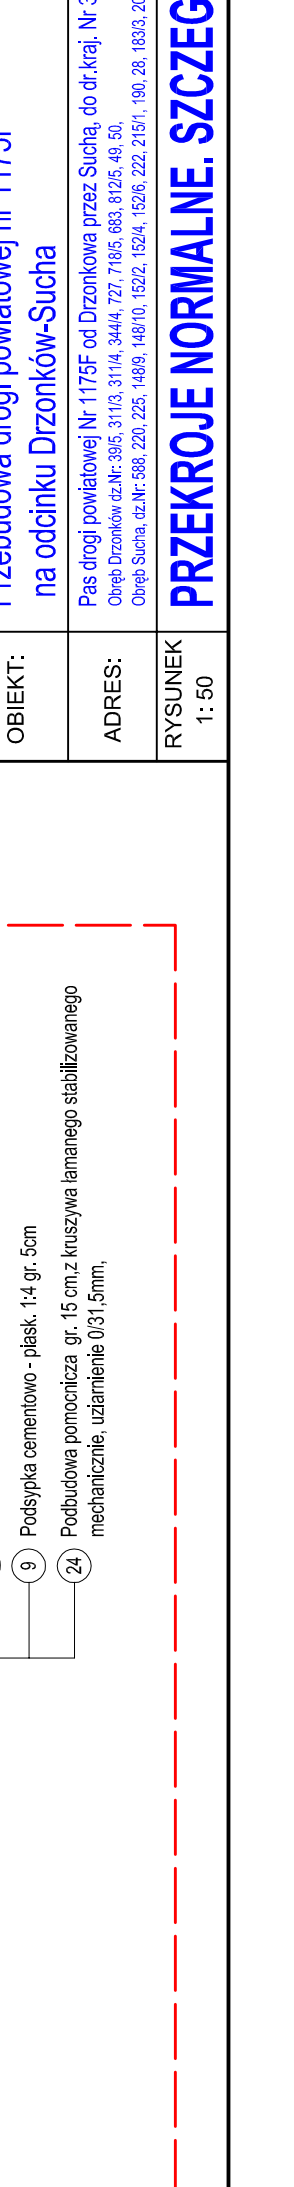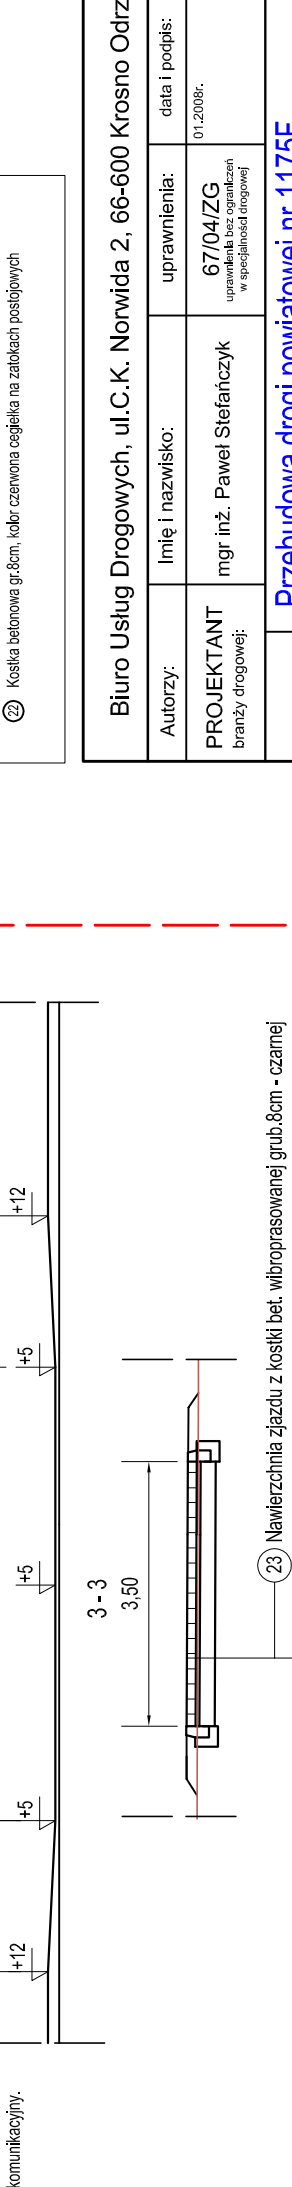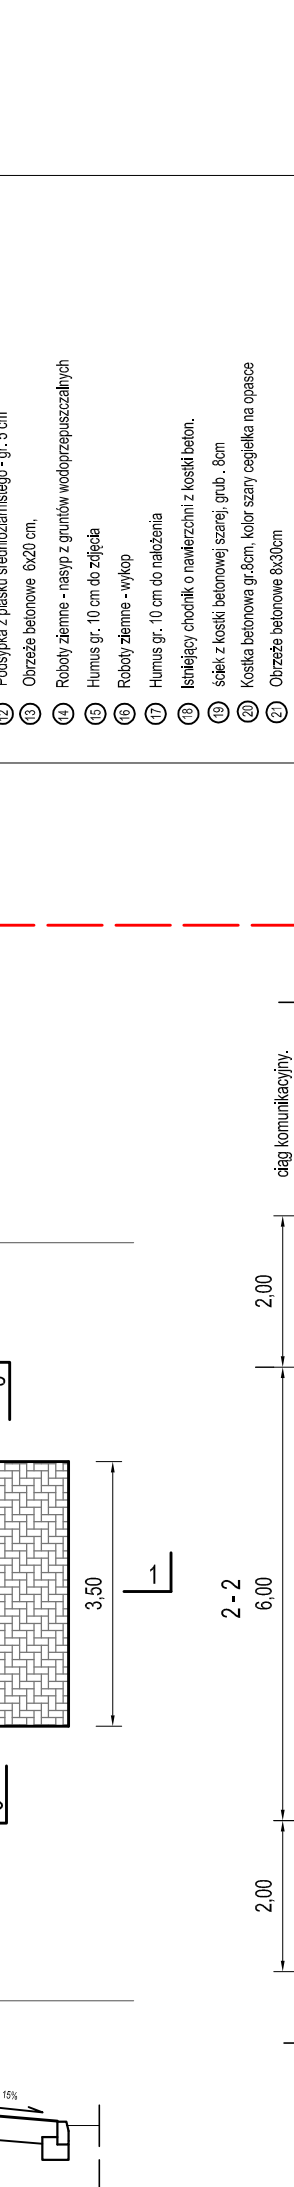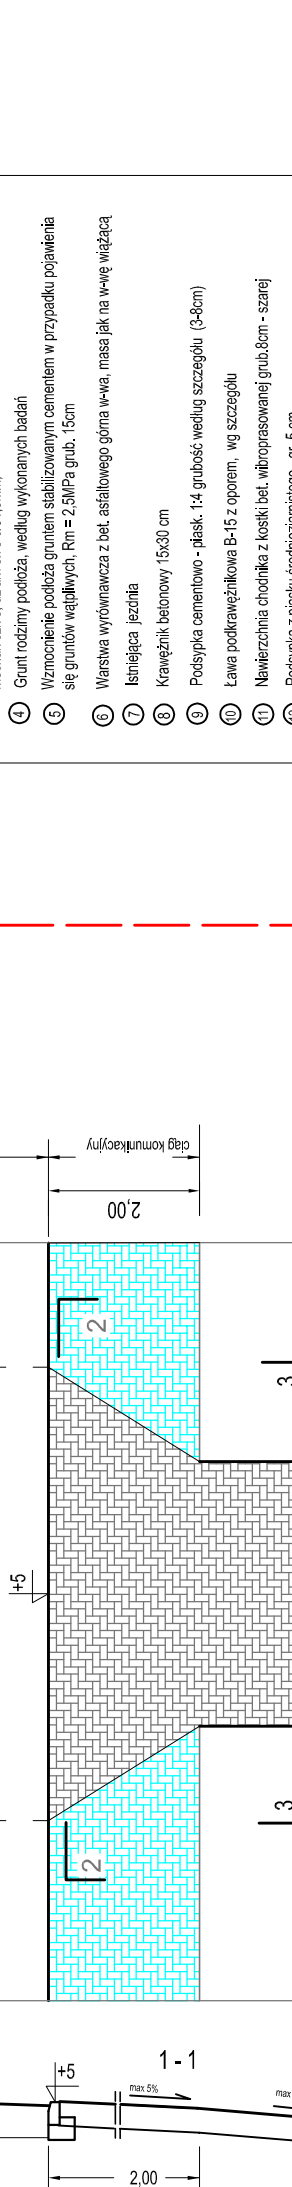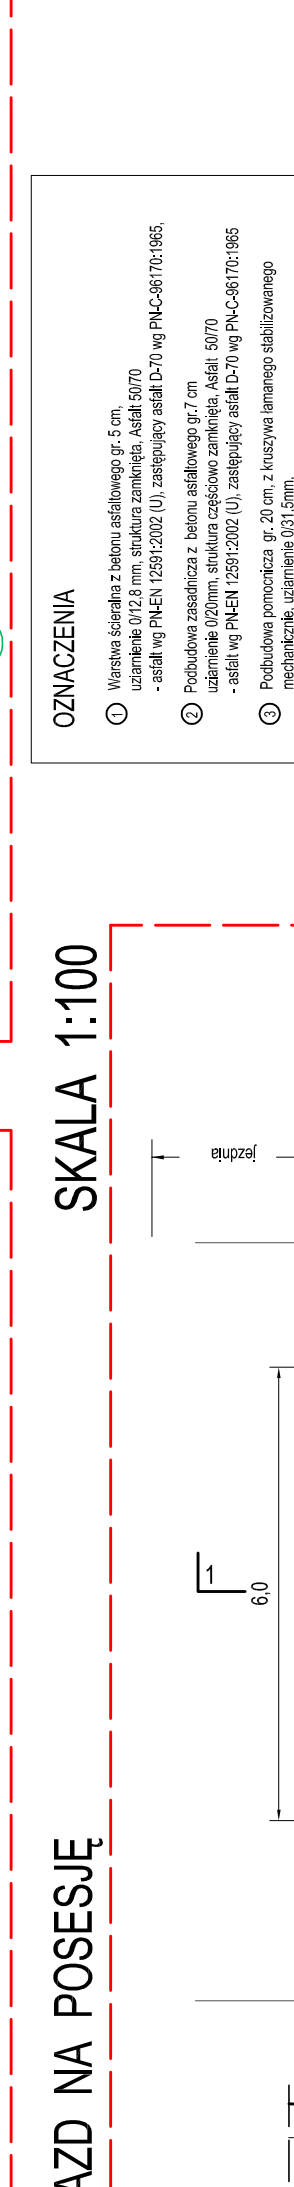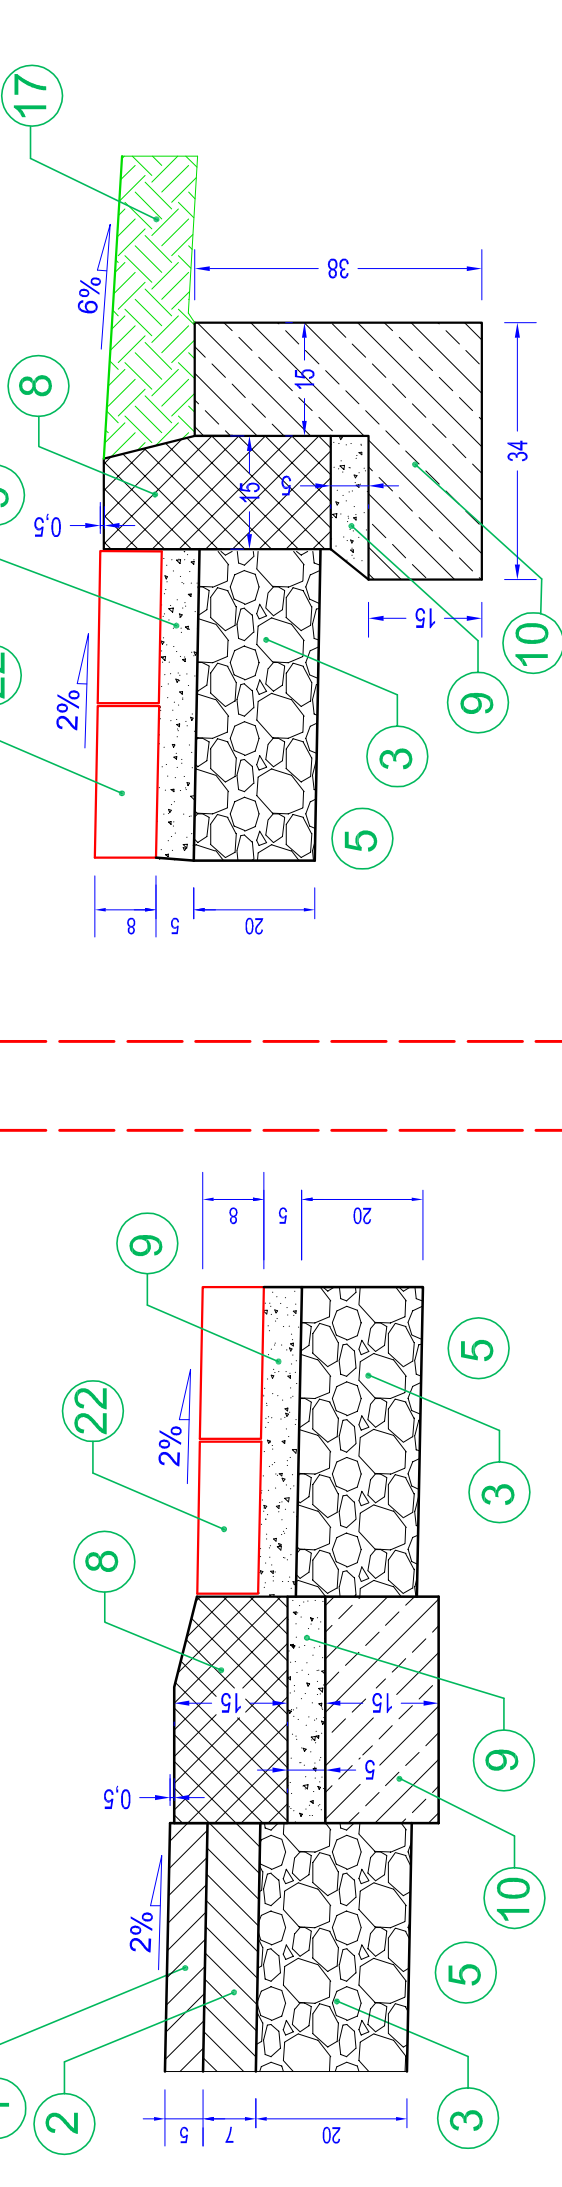









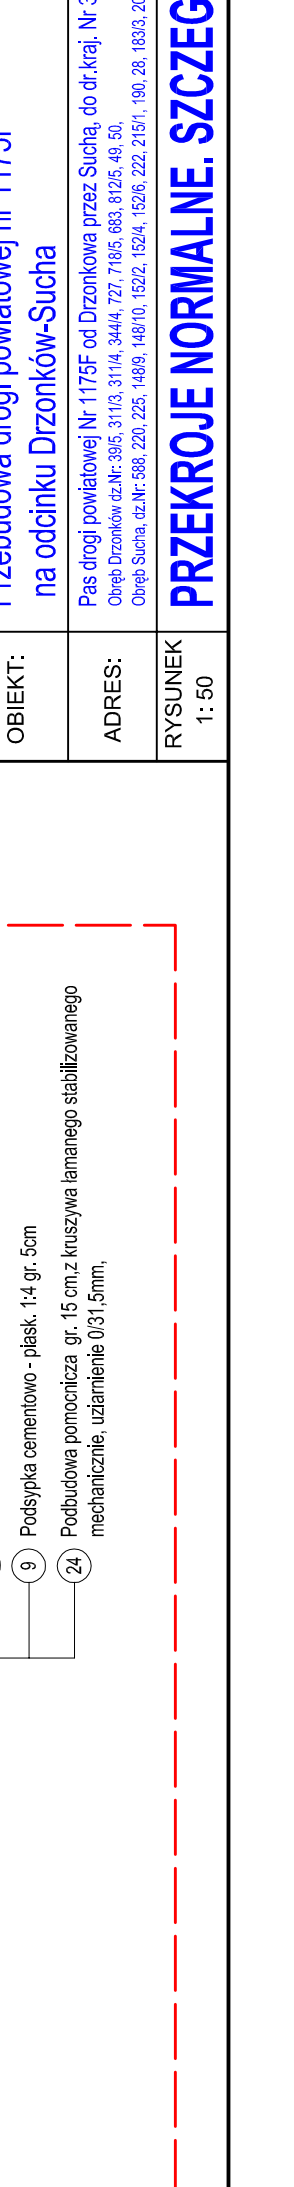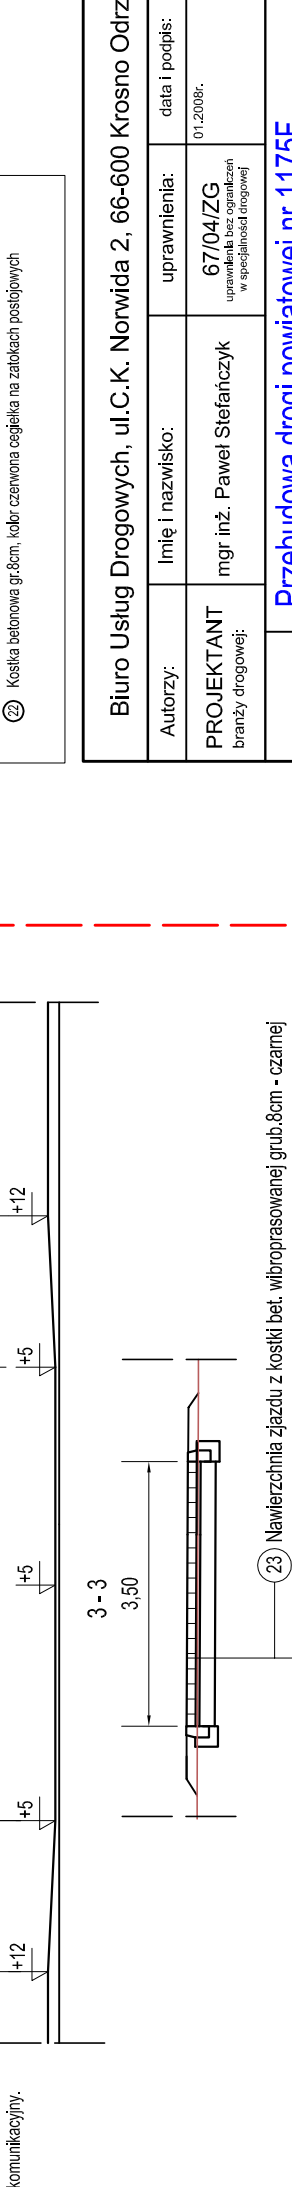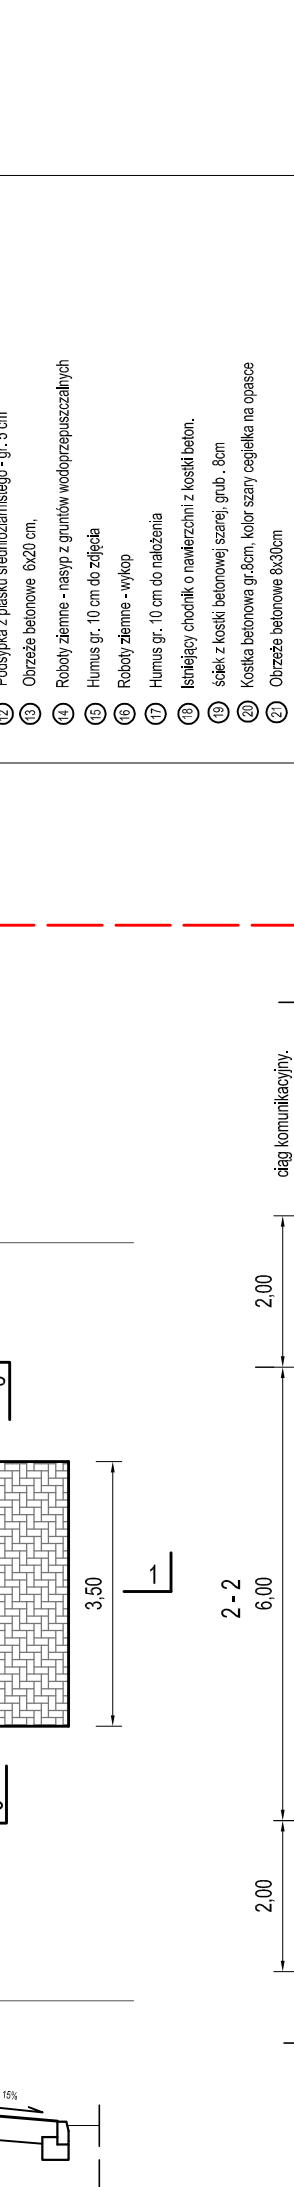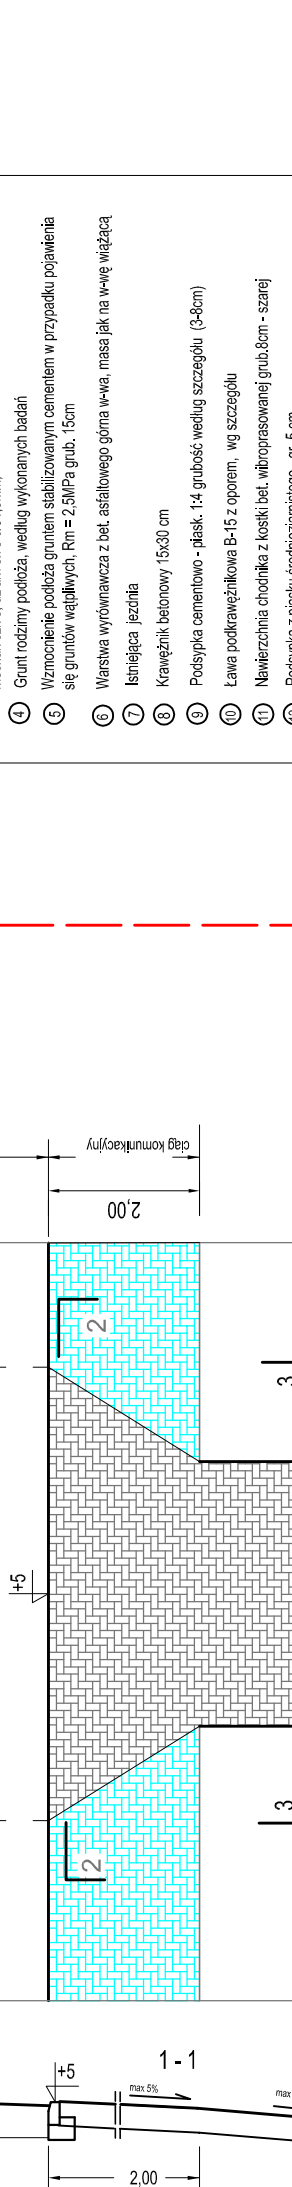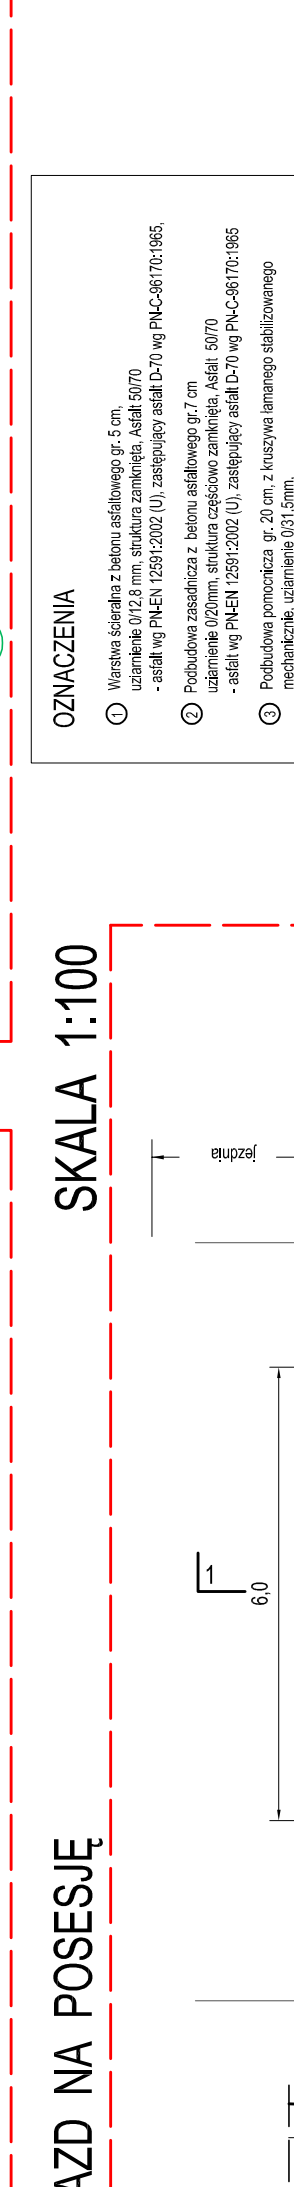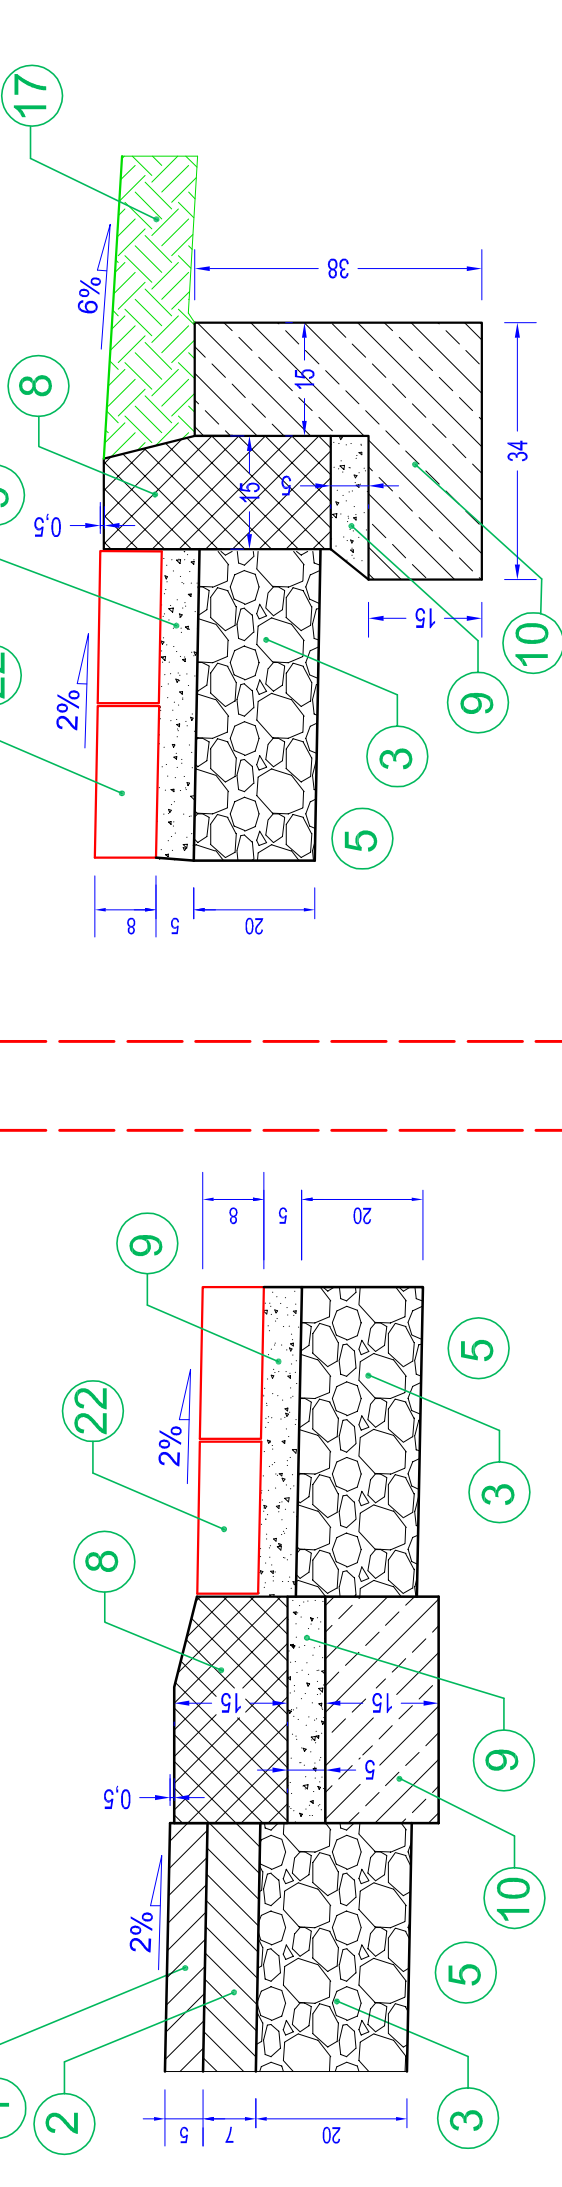

PRZEKRÓJ NORMALNY NR 115

OD KOŃCA SUCHIEJ - DO KOŃCA OPRACOWANIA - NA LUKU

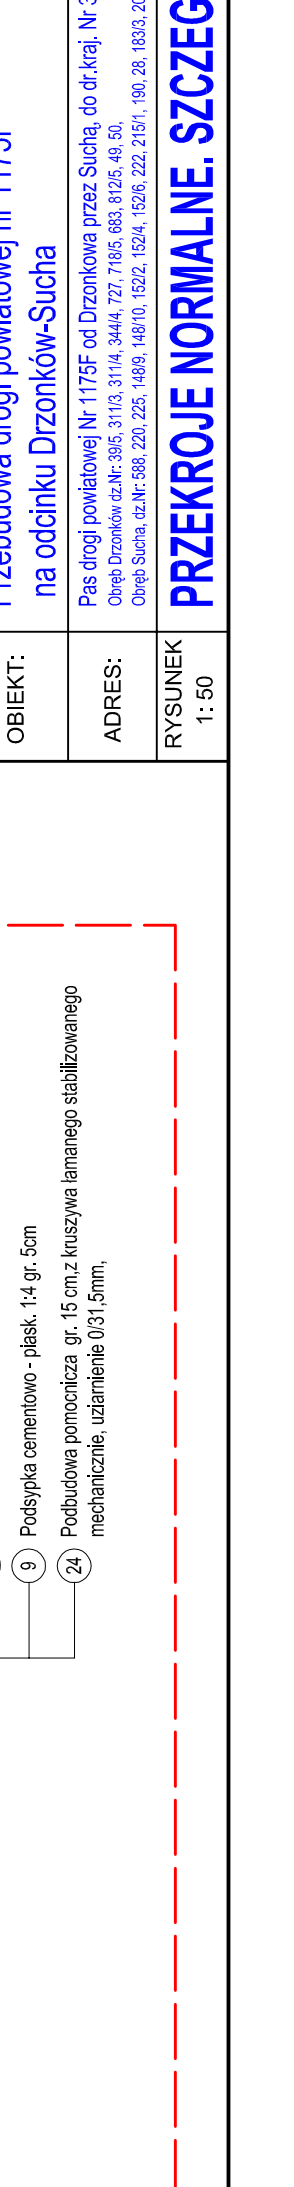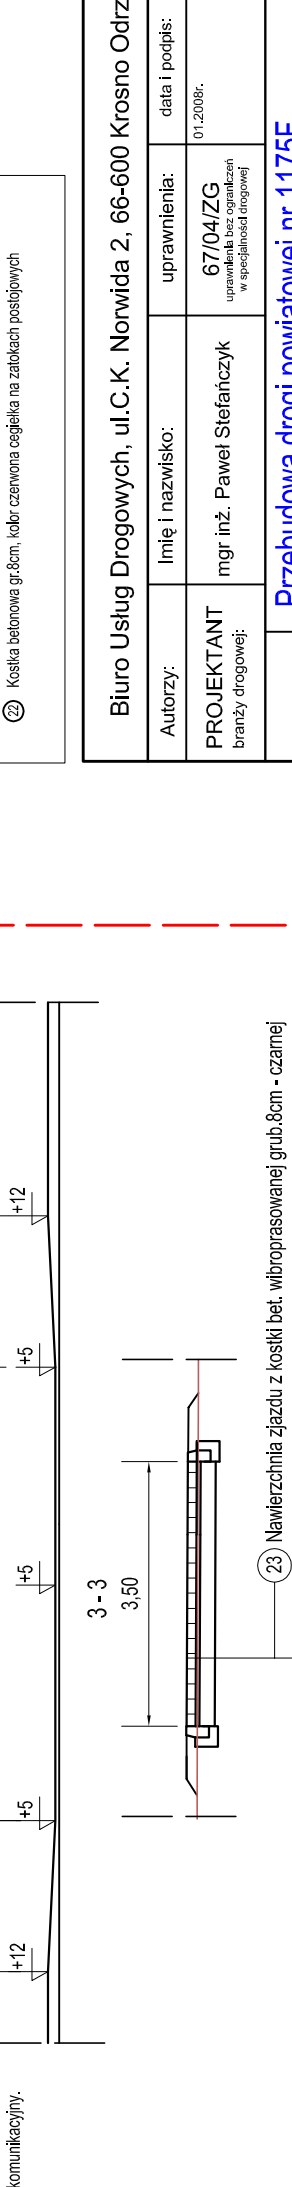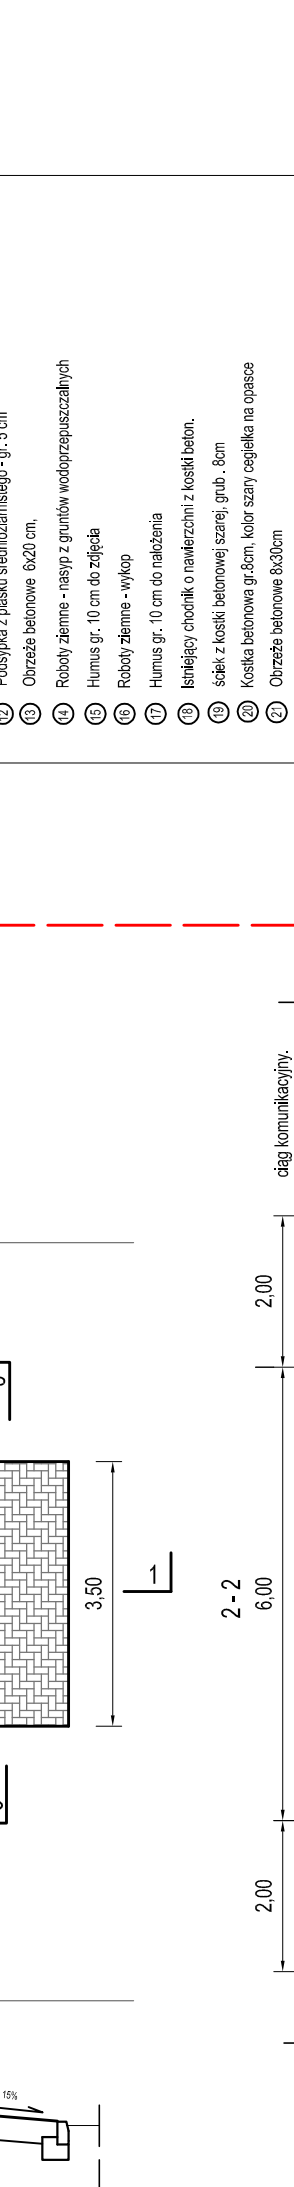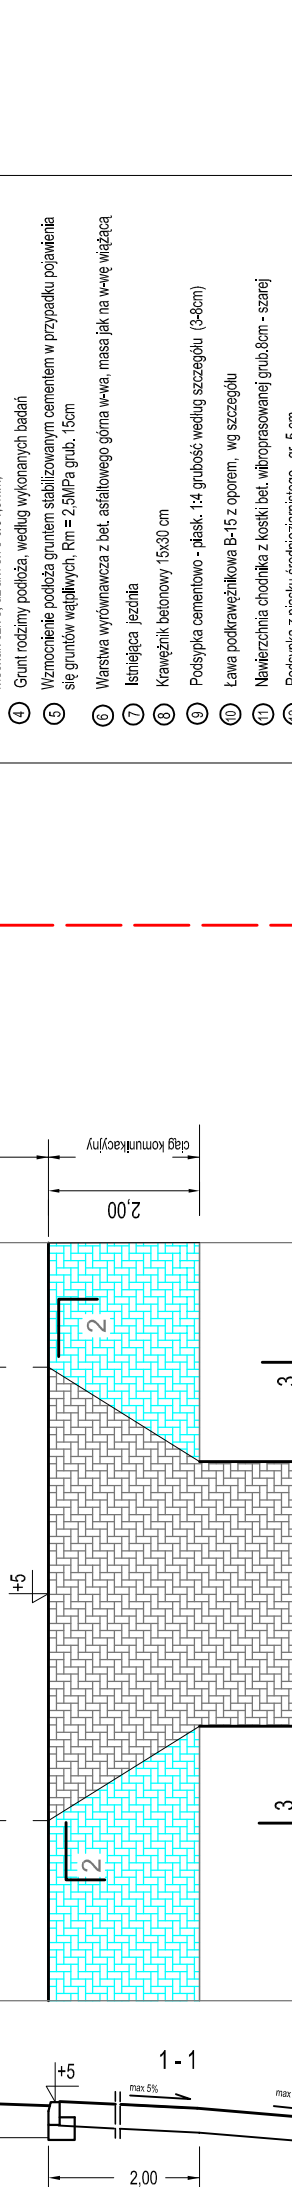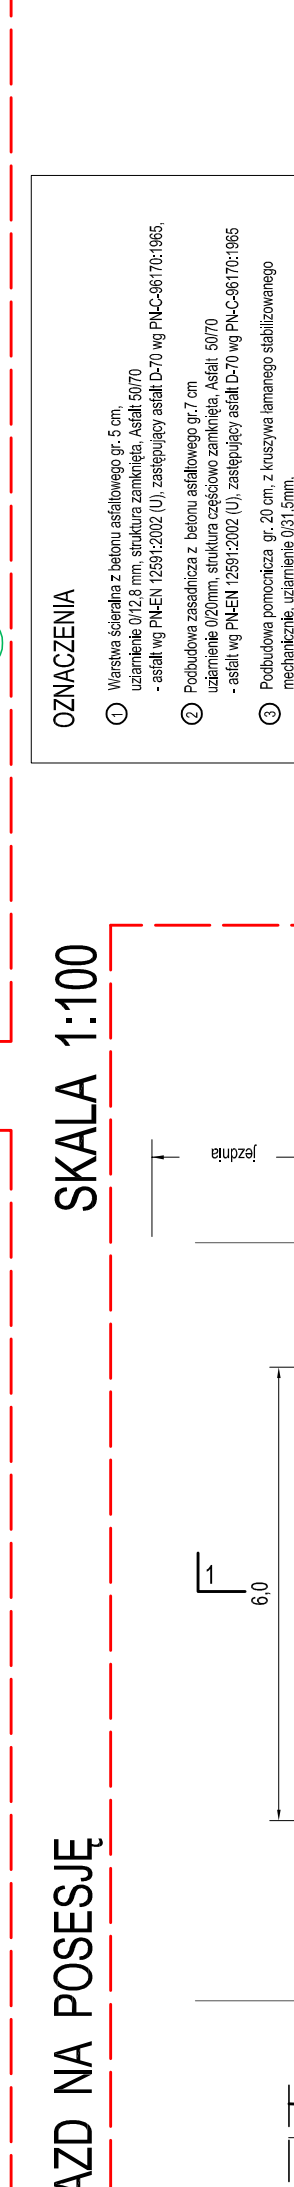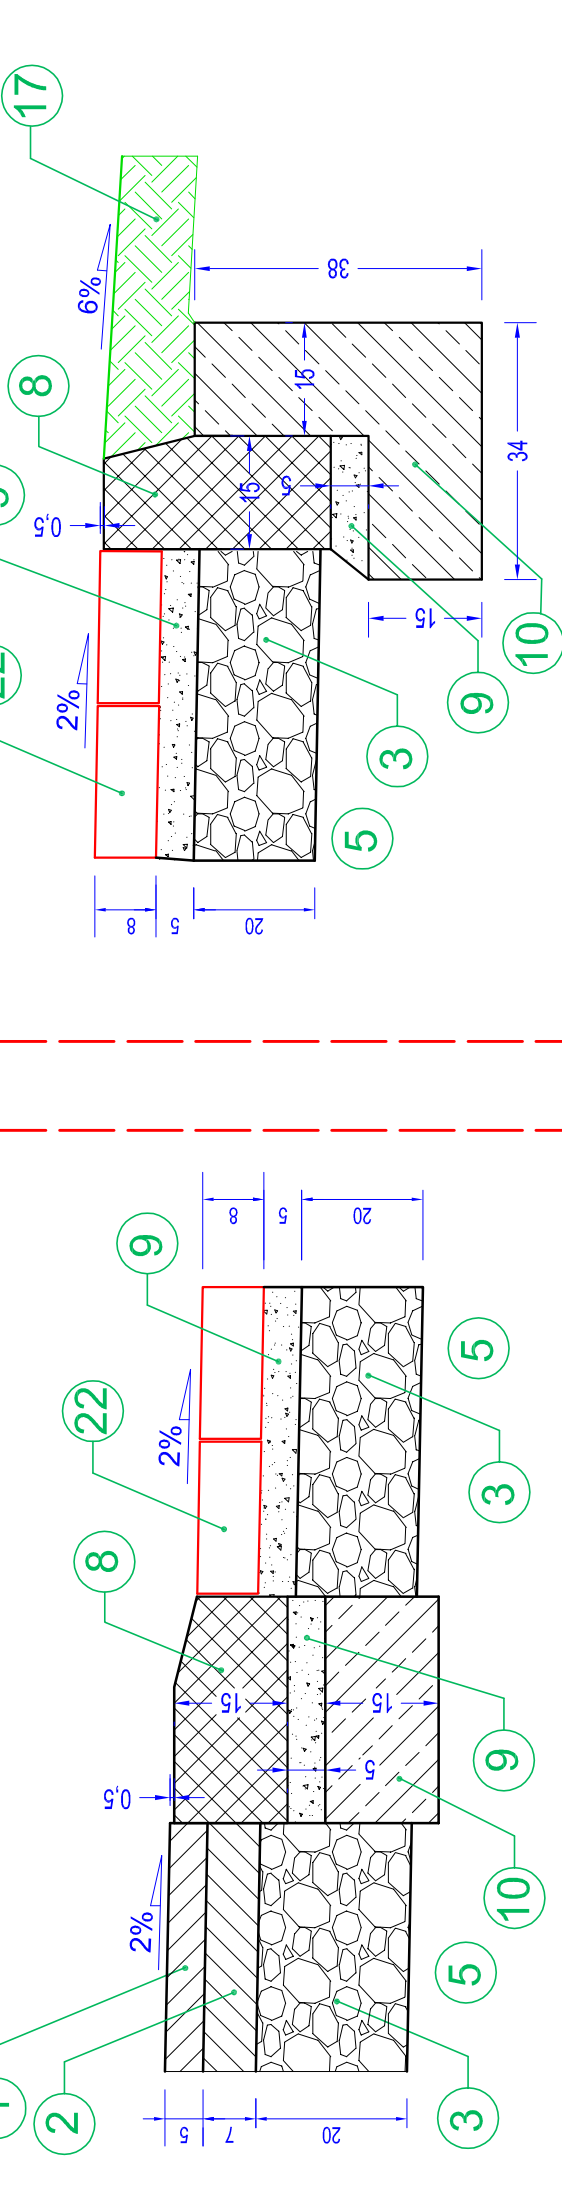

PRZEKRÓJ NORMALNY NR 127

OD KOŃCA SUCHIEJ - DO KOŃCA OPR